


Re-Urbanización da Rúa da Pravia



Concello
de Vilaalba

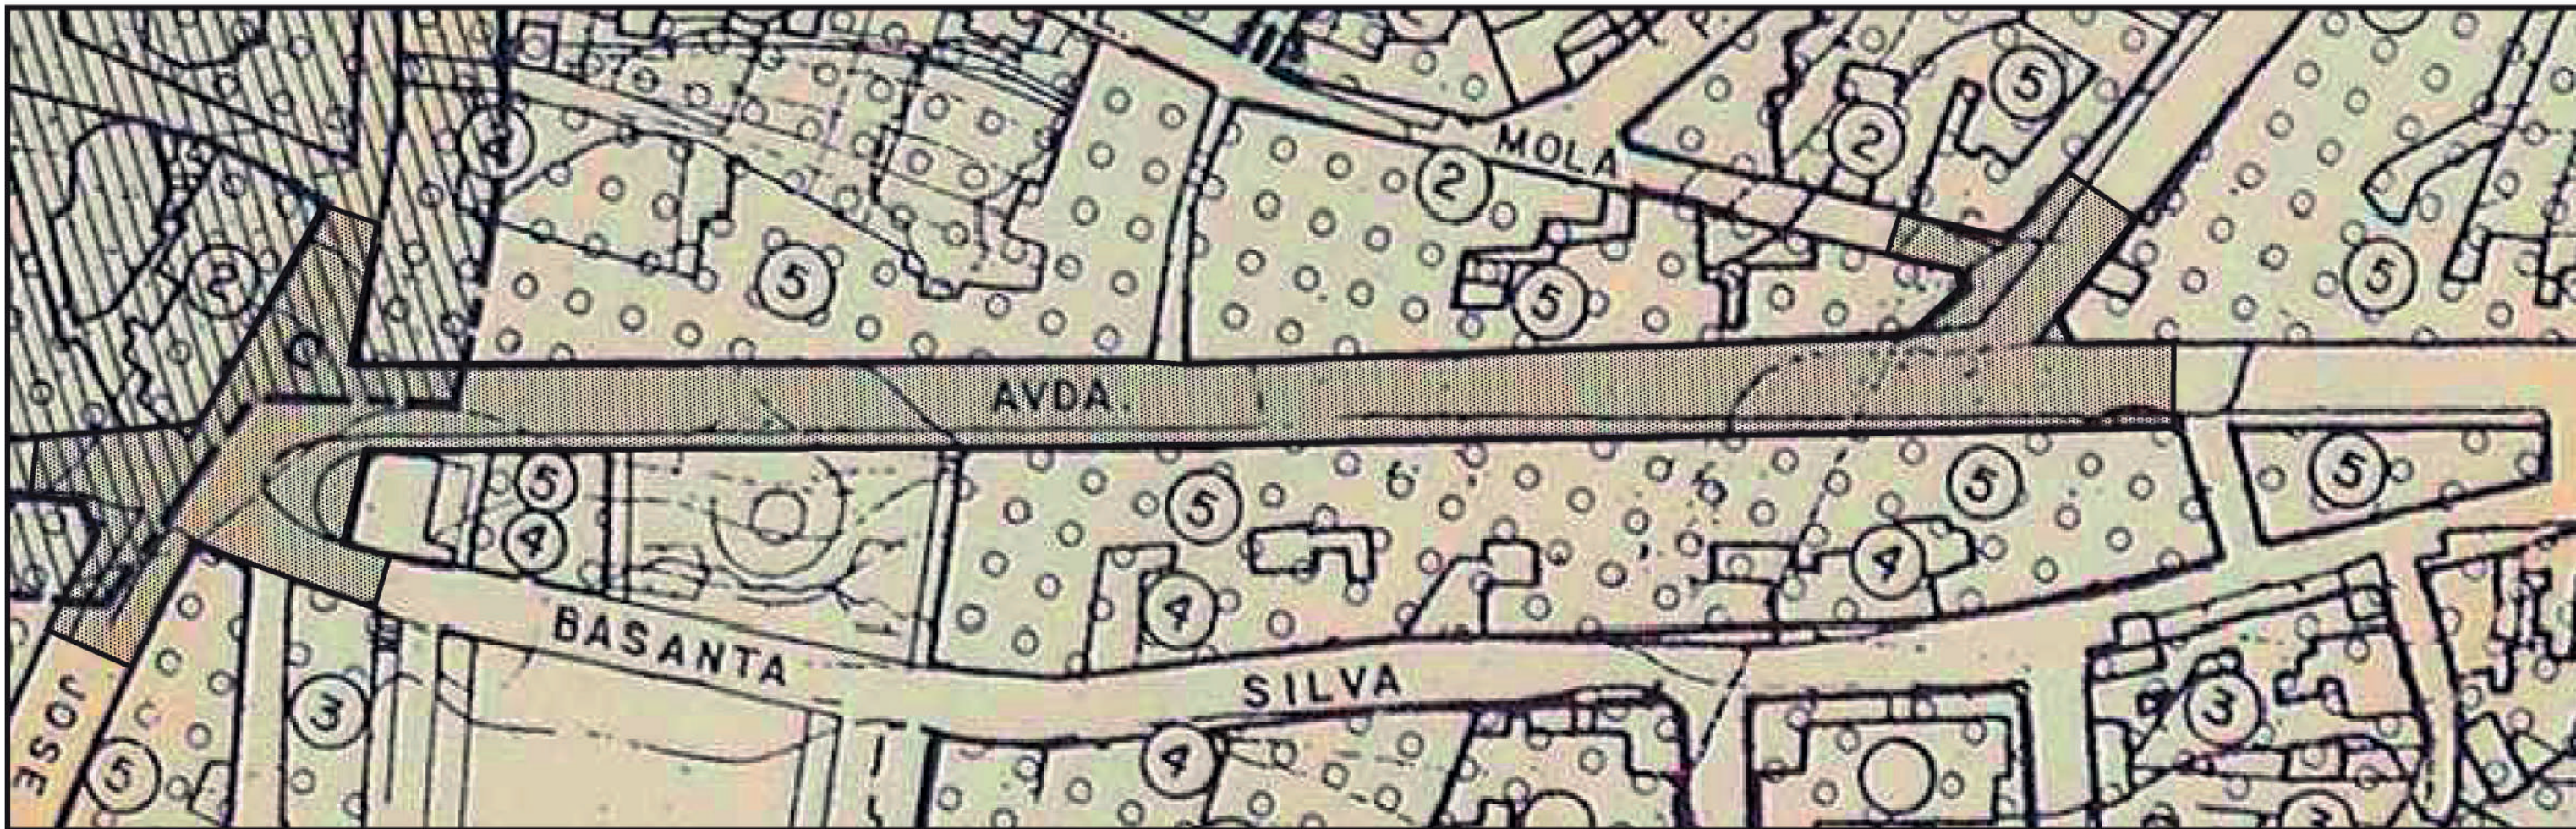

CONCELLO DE VILALBA - MARZO 2022
Reurbanización da rúa da Pravia




VALERIO GONZÁLEZ SOMOZA
COLEXIADO Nº 4520 COAG - NIF: 34266090T

PROXECTO
10/03/2022




ESCALA:
1/1000

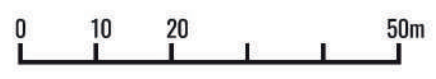

ESTADO ACTUAL
NNSSP

PROX

PRAV
001

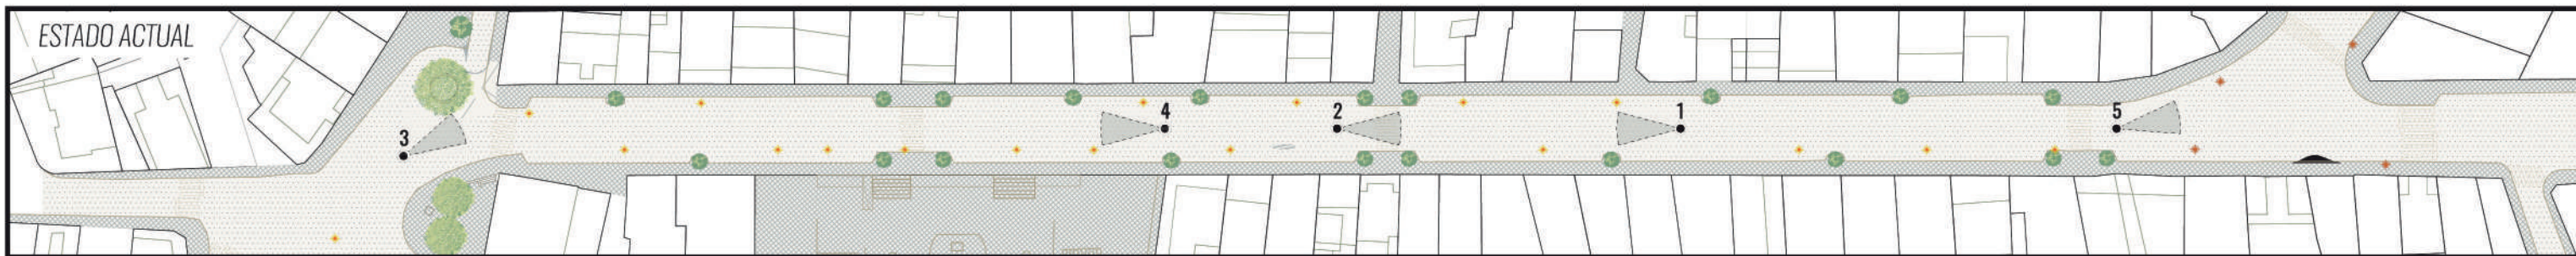

VISTA 1 - RÚA DA PRAVIA, DIRECCIÓN SUROESTE



VISTA 2 - RÚA DA PRAVIA, DIRECCIÓN NORESTE



VISTA 3 - ENTRONQUE RÚA DE GALICIA CON RÚA DA PRAVIA, DIRECCIÓN NORESTE



VISTA 4 - PRAZA DA CONSTITUCIÓN, DIRECCIÓN SUROESTE



VISTA 5 - ENTRONQUE RÚA DA PRAVIA C/ RÚA PLÁCIDO PEÑA, DIRECCIÓN NORESTE



CONCELLO DE VILALBA - MARZO 2022
Reurbanización da rúa da Pravia




VALERIO GONZÁLEZ SOMOZA
COLEXIADO Nº 4520 COAG - NIF: 34266090T

PROXECTO
10/03/2022




ESCALA:
1/1000

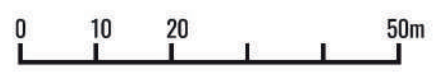



ESTADO ACTUAL
VISTAS ACTUAIS DA RÚA



PROX
PRAV
002

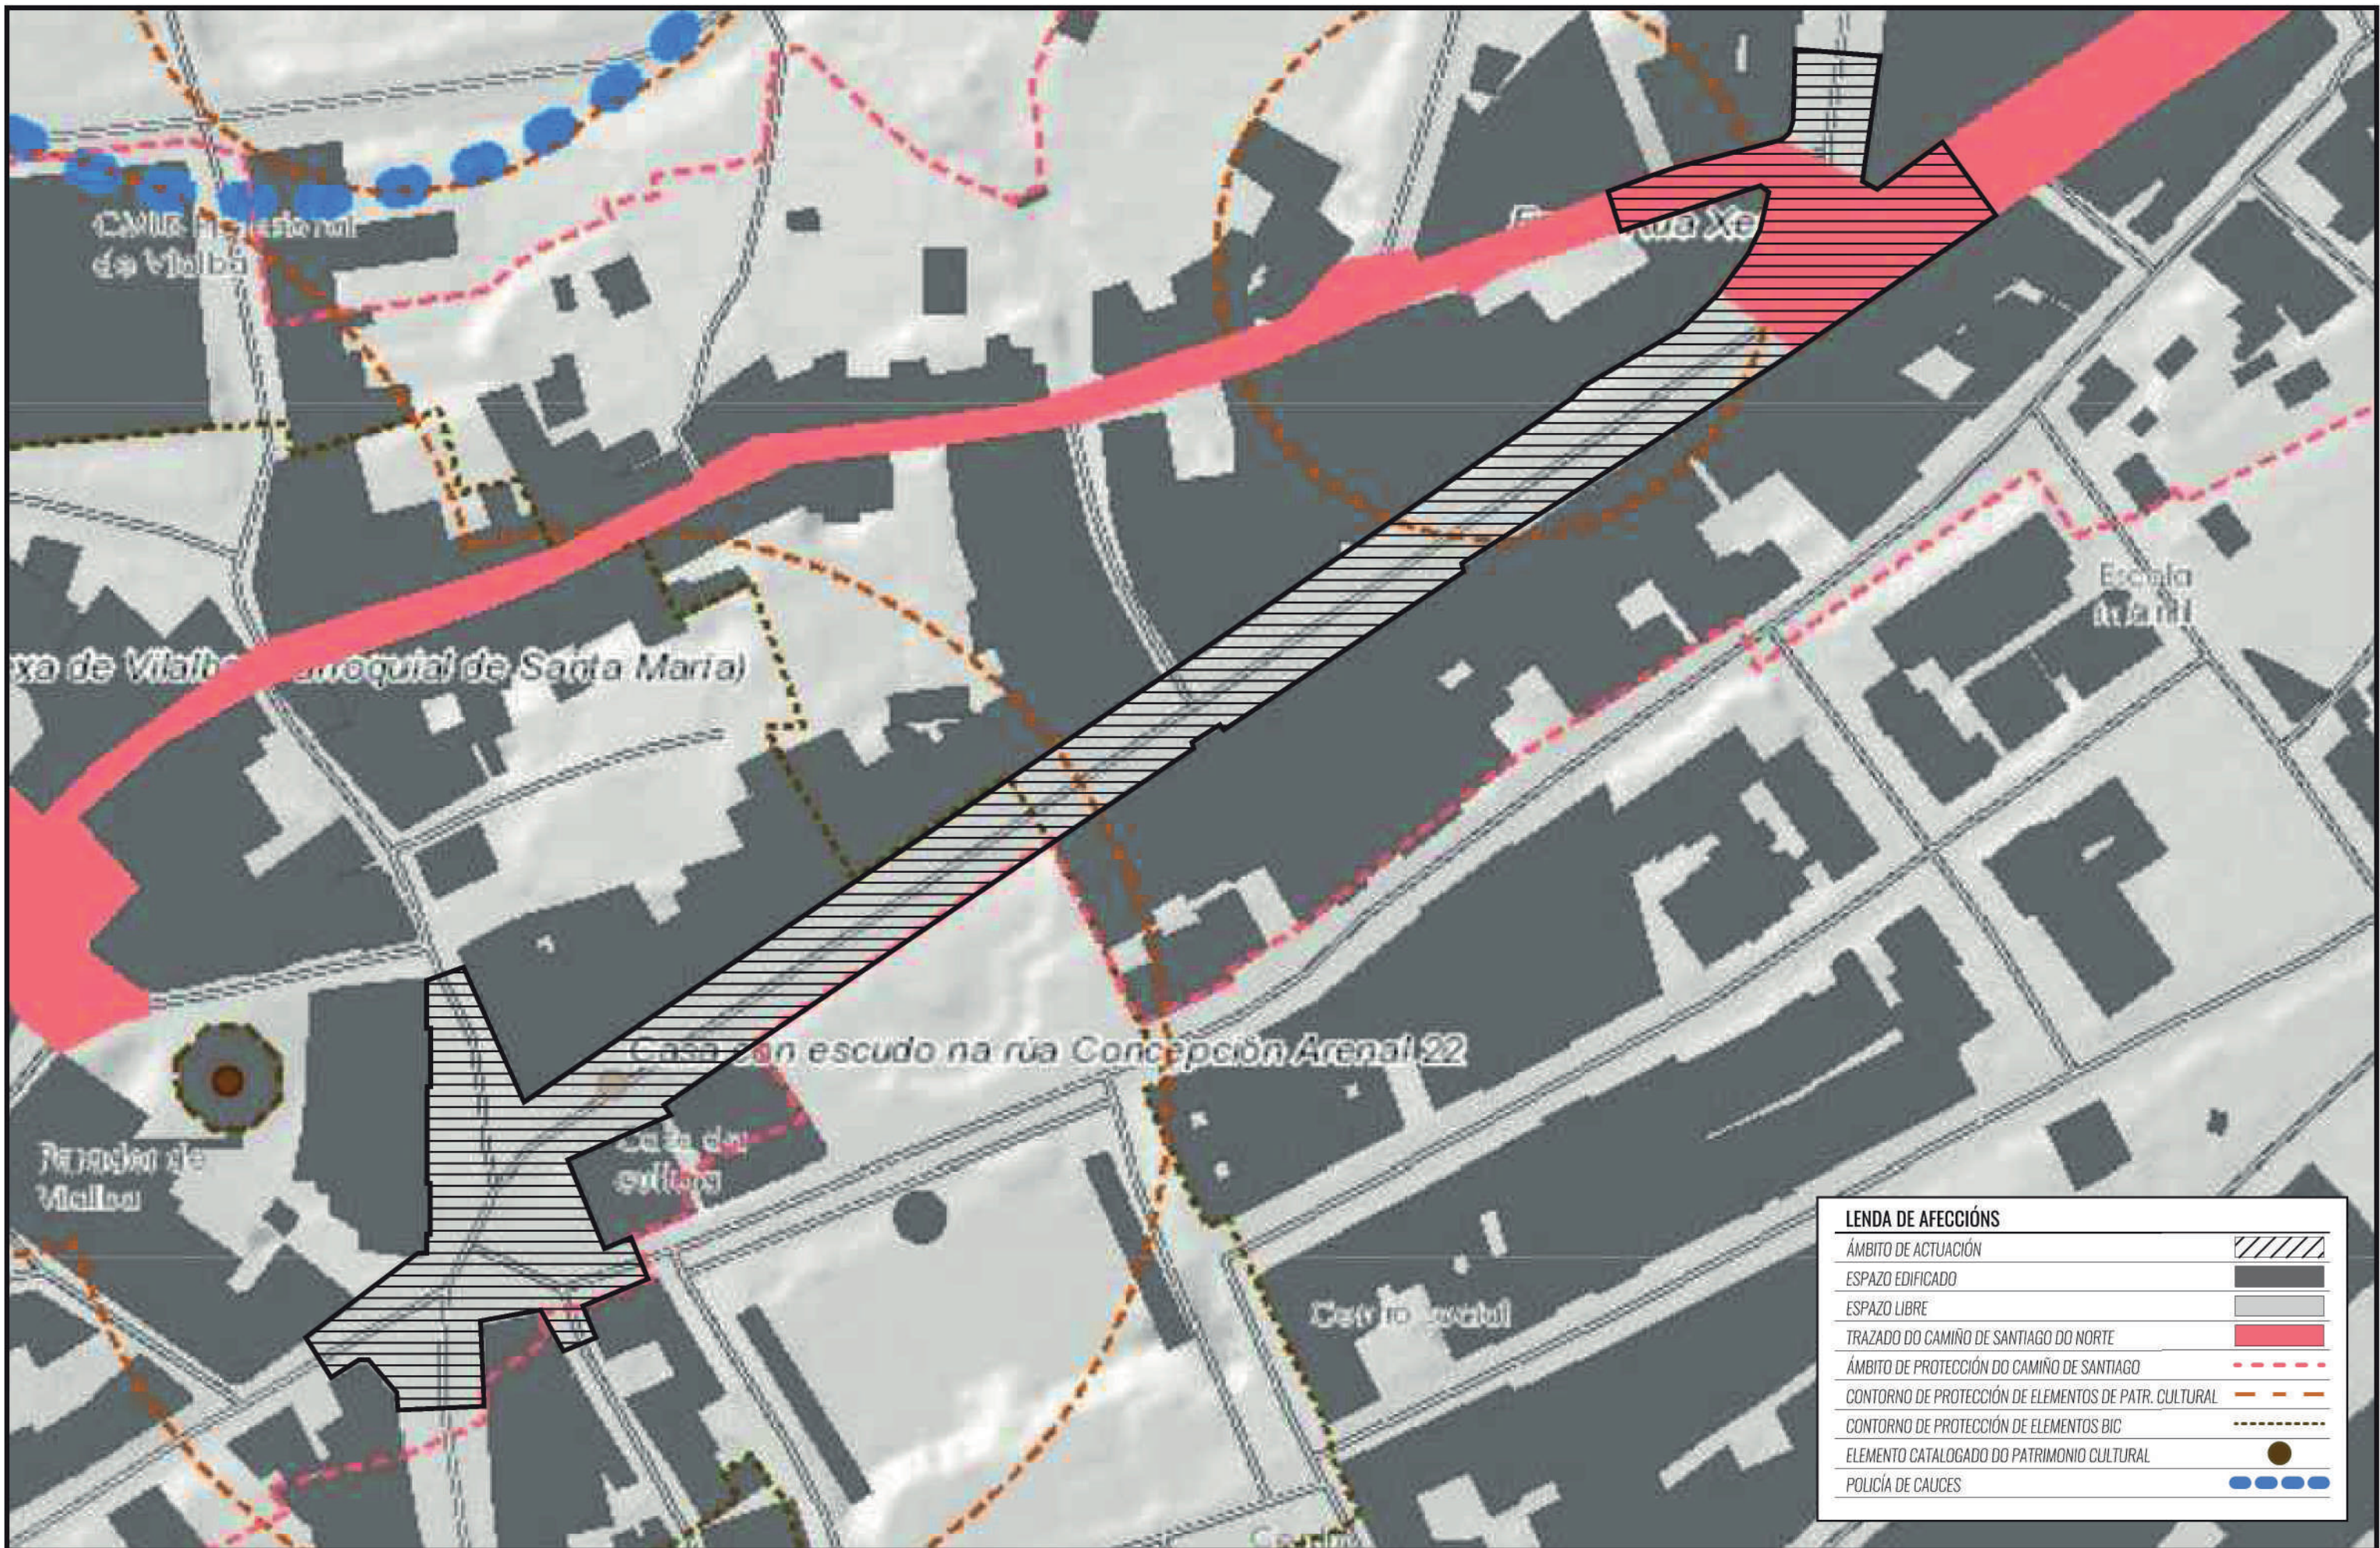

LEENDA DE AFECCIÓNS	
ÁMBITO DE ACTUACIÓN	
ESPAZO EDIFICADO	
ESPAZO LIBRE	
TRAZADO DO CAMIÑO DE SANTIAGO DO NORTE	
ÁMBITO DE PROTECCIÓN DO CAMIÑO DE SANTIAGO	
CONTORNO DE PROTECCIÓN DE ELEMENTOS DE PATR. CULTURAL	
CONTORNO DE PROTECCIÓN DE ELEMENTOS BIC	
ELEMENTO CATALOGADO DO PATRIMONIO CULTURAL	
POLICÍA DE CAUCES	

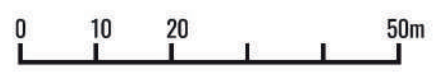


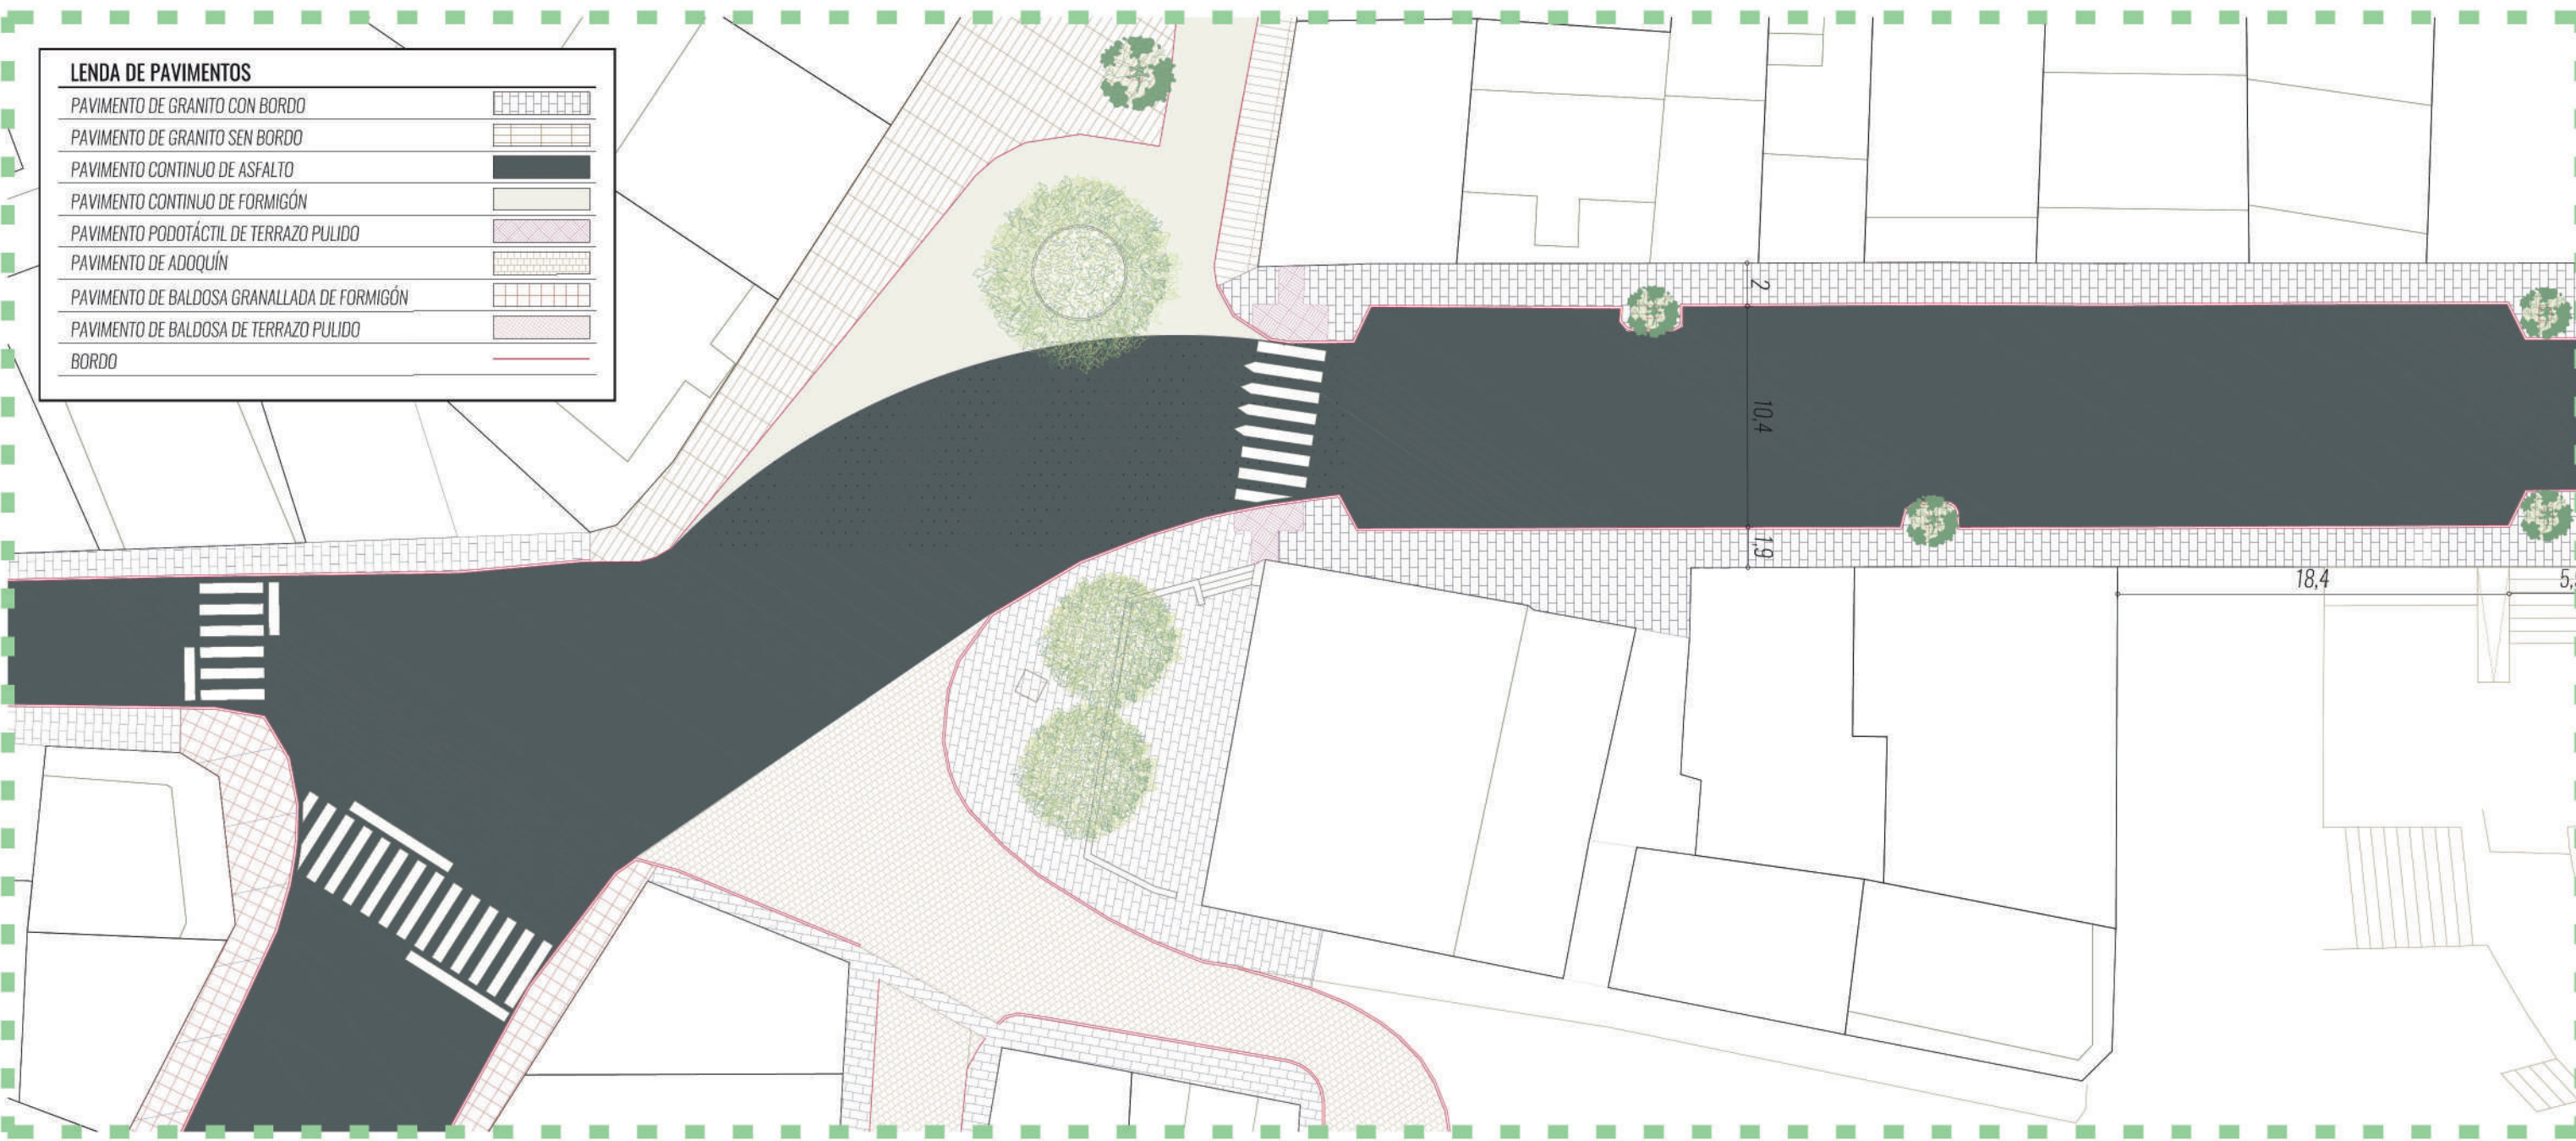

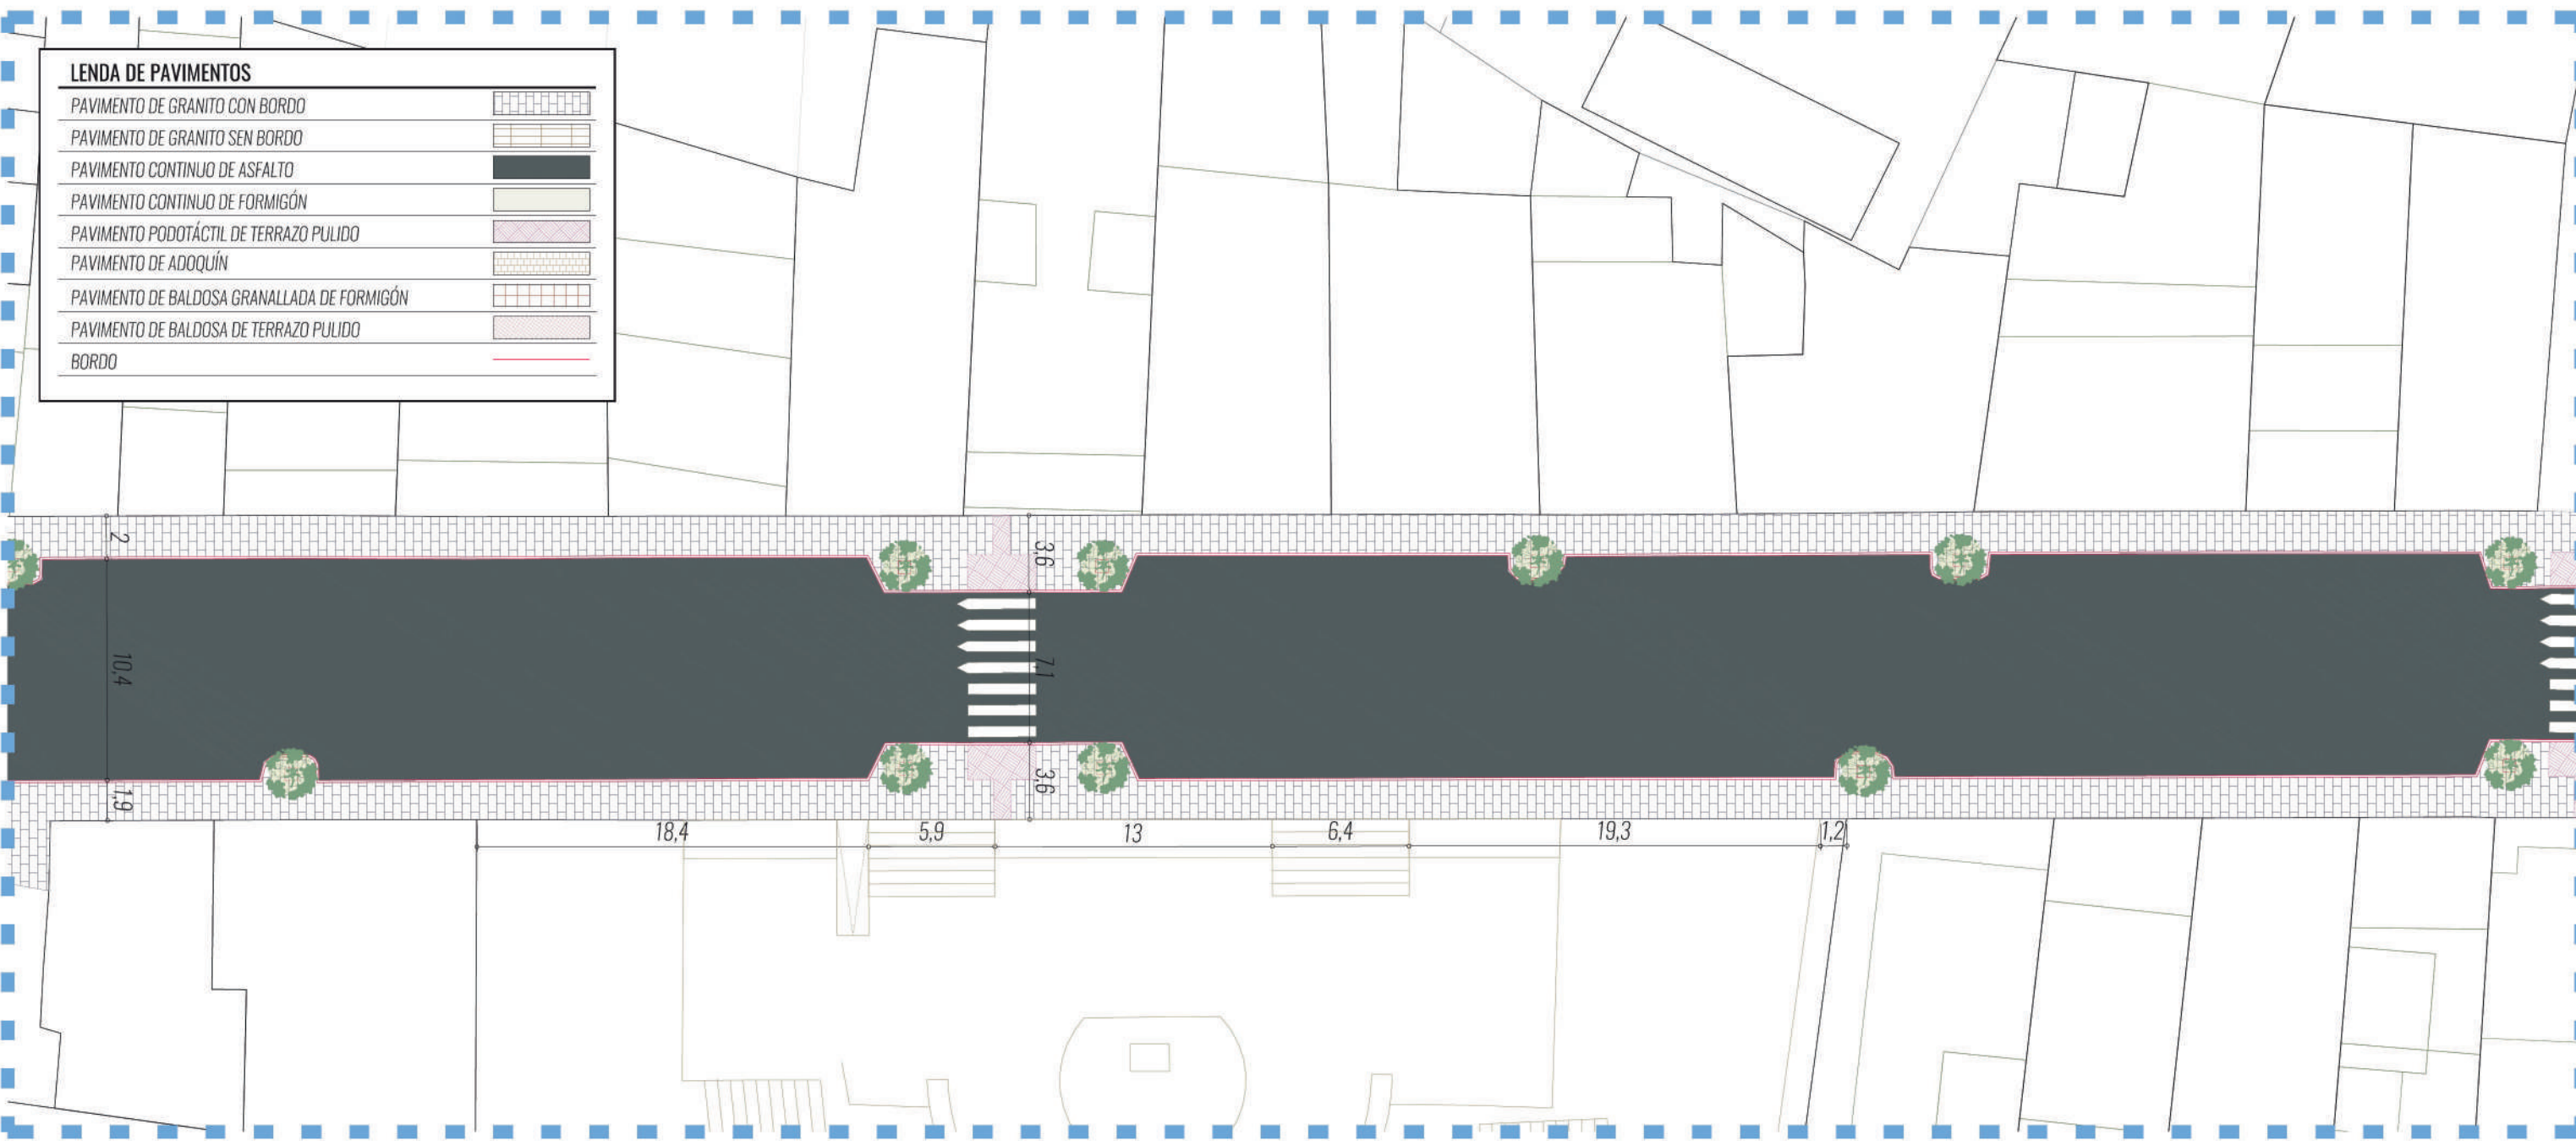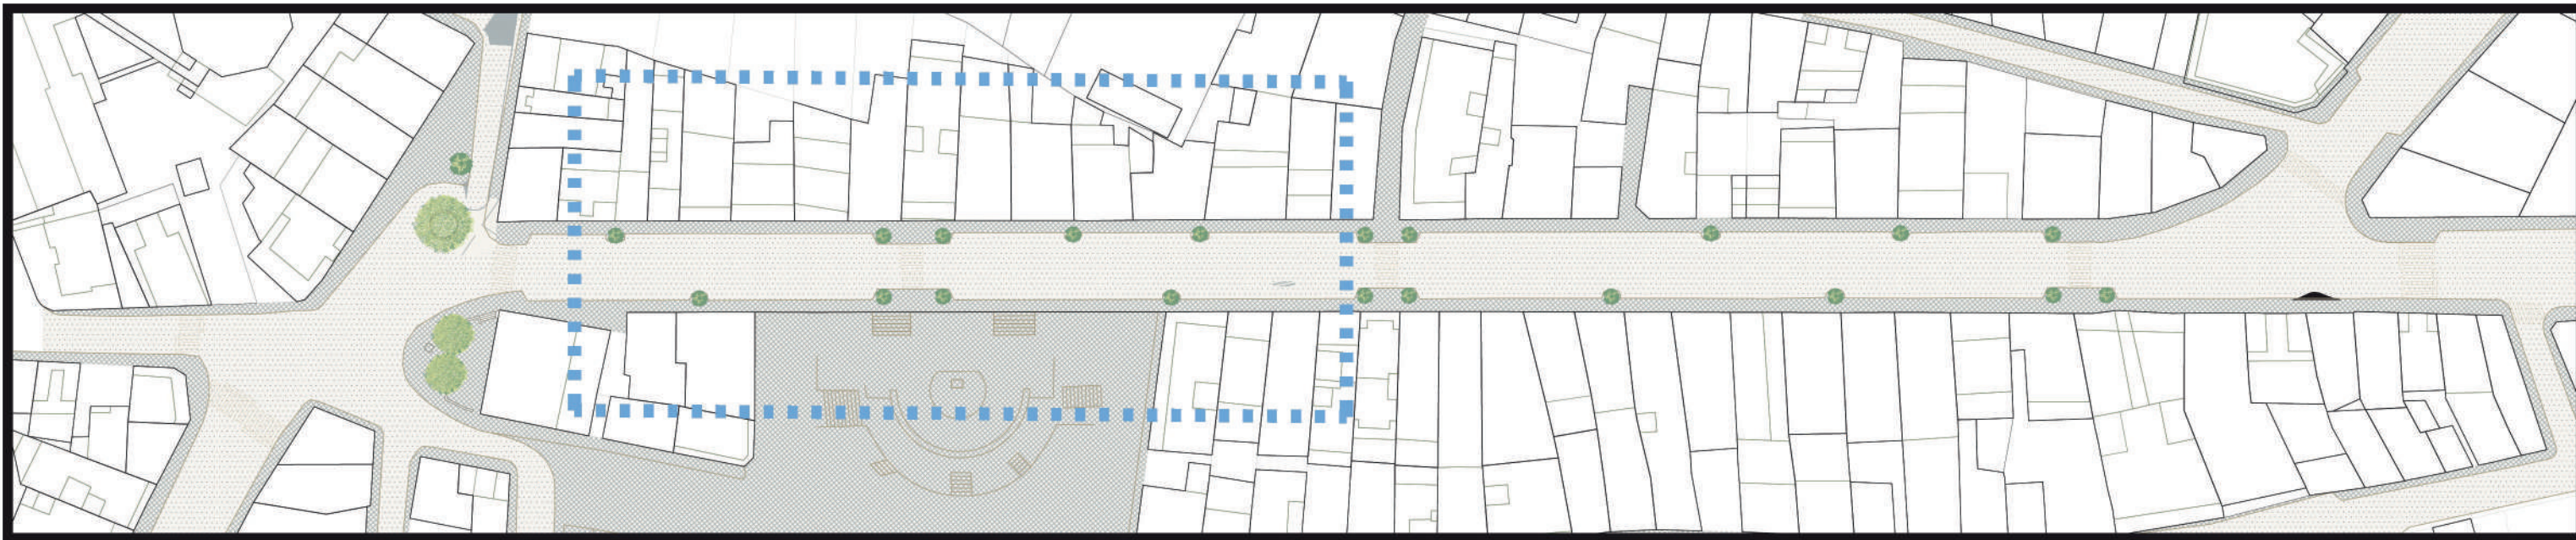



CONCELLO DE VILALBA - MARZO 2022
 Reurbanización da rúa da Pravia



VALERIO GONZÁLEZ SOMOZA
 COLEXIADO Nº 4520 COAG - NIF: 34266090T
PROXECTO
 10/03/2022

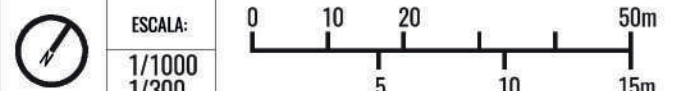

PAVIMENTOS
 ESTADO ACTUAL - TRAMO 2

PROX
PRAV 004B

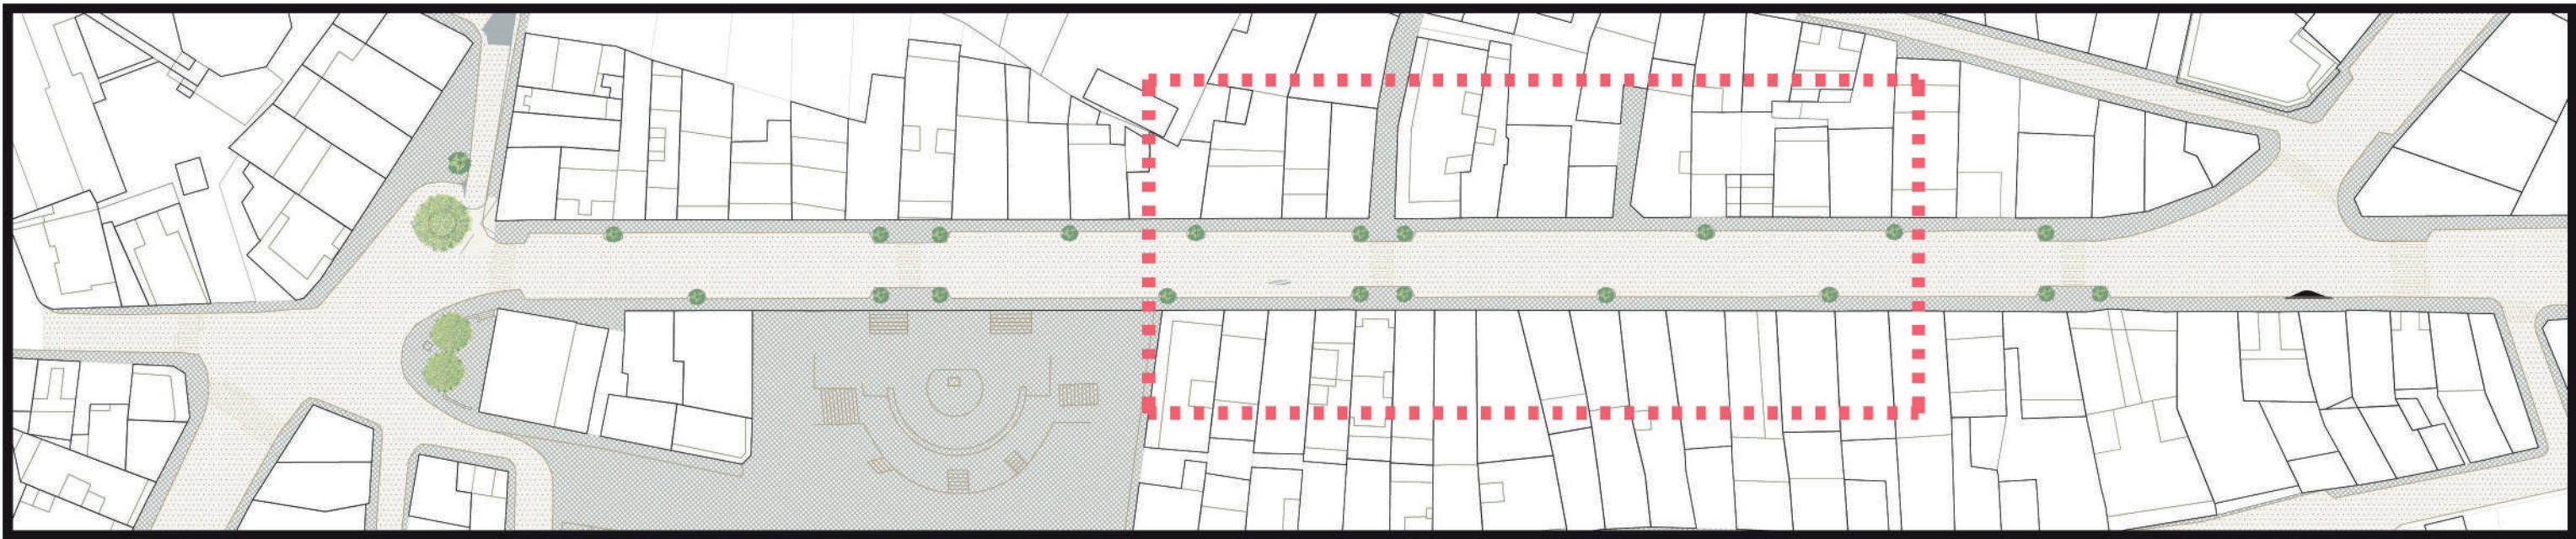

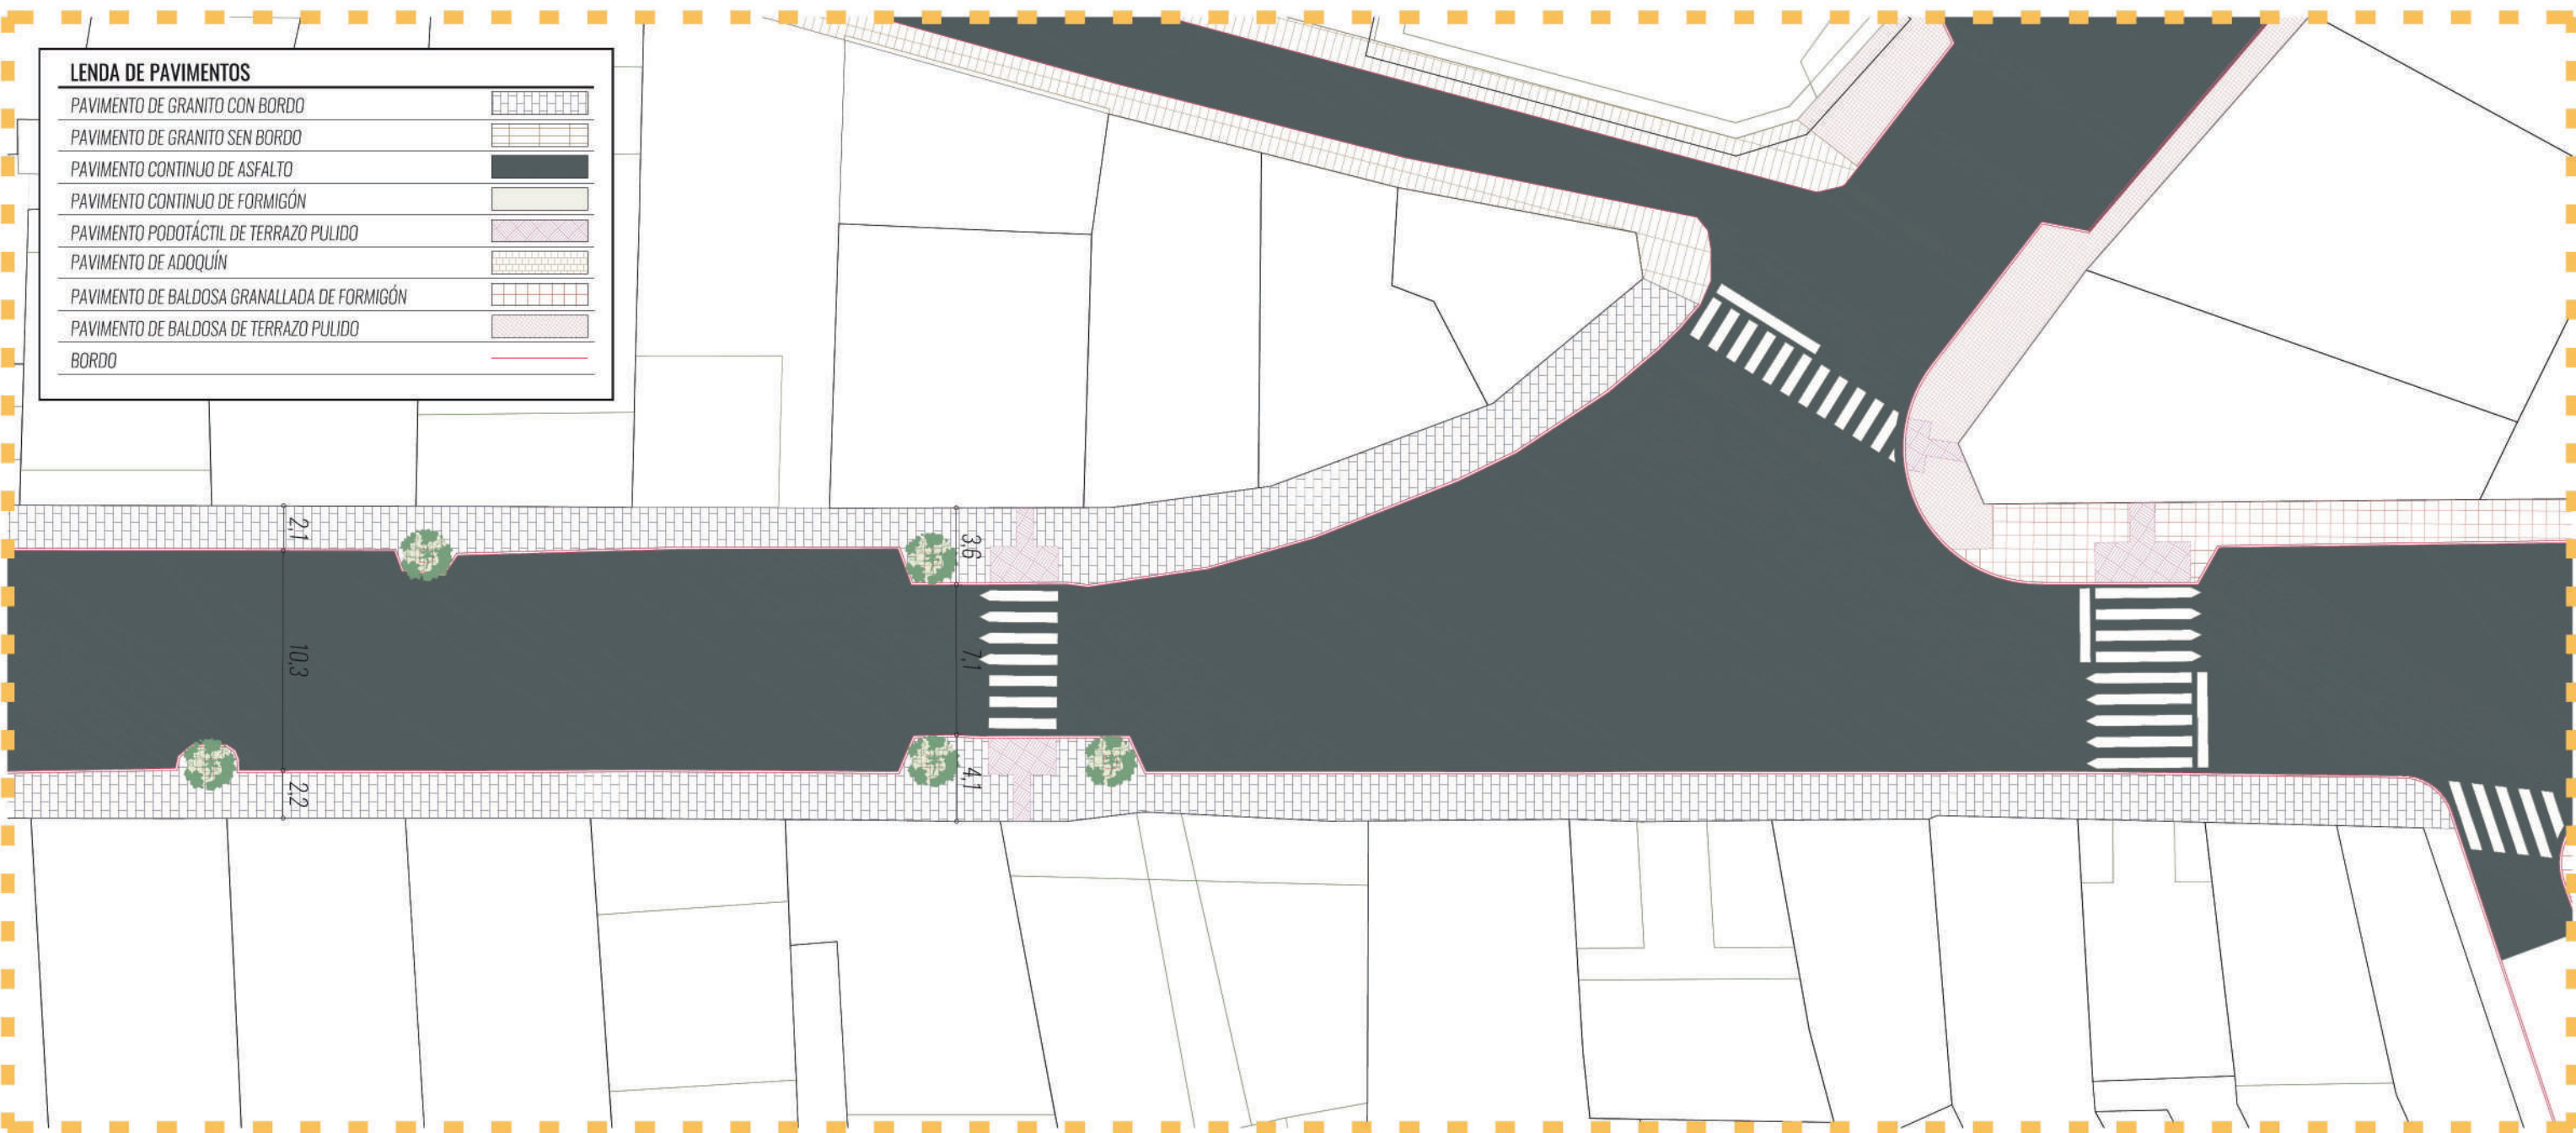

LENDA DE PAVIMENTOS

PAVIMENTO DE GRANITO CON BORDO	
PAVIMENTO DE GRANITO SEN BORDO	
PAVIMENTO CONTINUO DE ASFALTO	
PAVIMENTO CONTINUO DE FORMIGÓN	
PAVIMENTO PODOTÁCTIL DE TERRAZO PULIDO	
PAVIMENTO DE ADOQUÍN	
PAVIMENTO DE BALDOSA GRANALLADA DE FORMIGÓN	
PAVIMENTO DE BALDOSA DE TERRAZO PULIDO	
BORDO	



CONCELLO DE VILALBA - MARZO 2022
Reurbanización da rúa da Pravia




VALERIO GONZÁLEZ SOMOZA
COLEXIADO Nº 4520 COAG - NIF: 34266090T

PROXECTO
10/03/2022





ESCALA:
1/1000
1/300

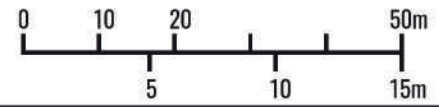


PAVIMENTOS
ESTADO ACTUAL - TRAMO 4


PROX
PRAV
004D

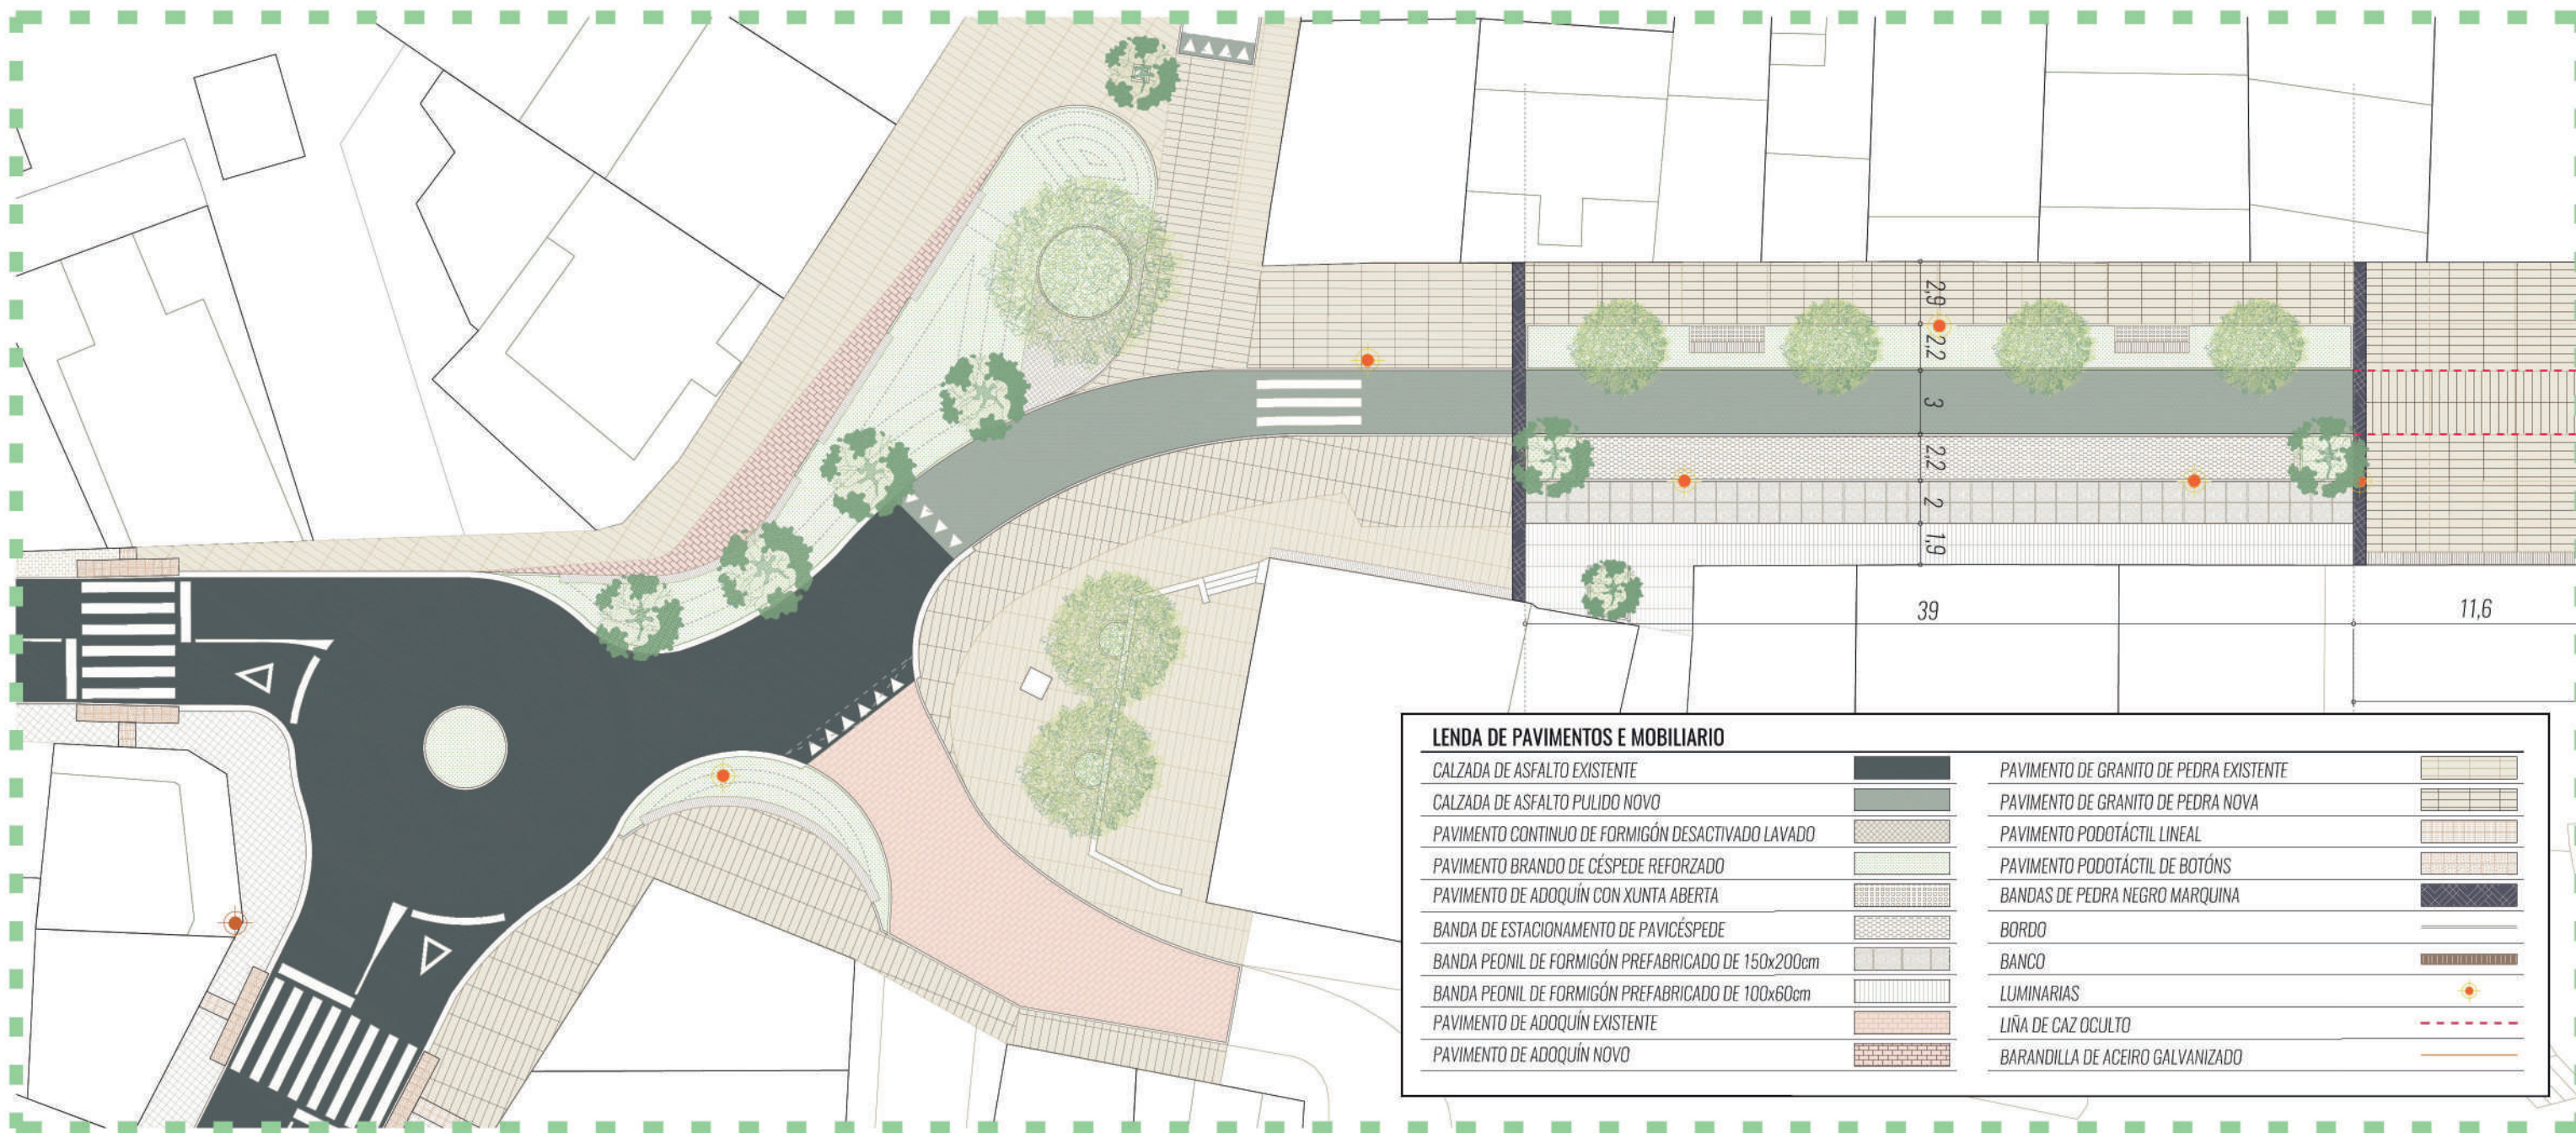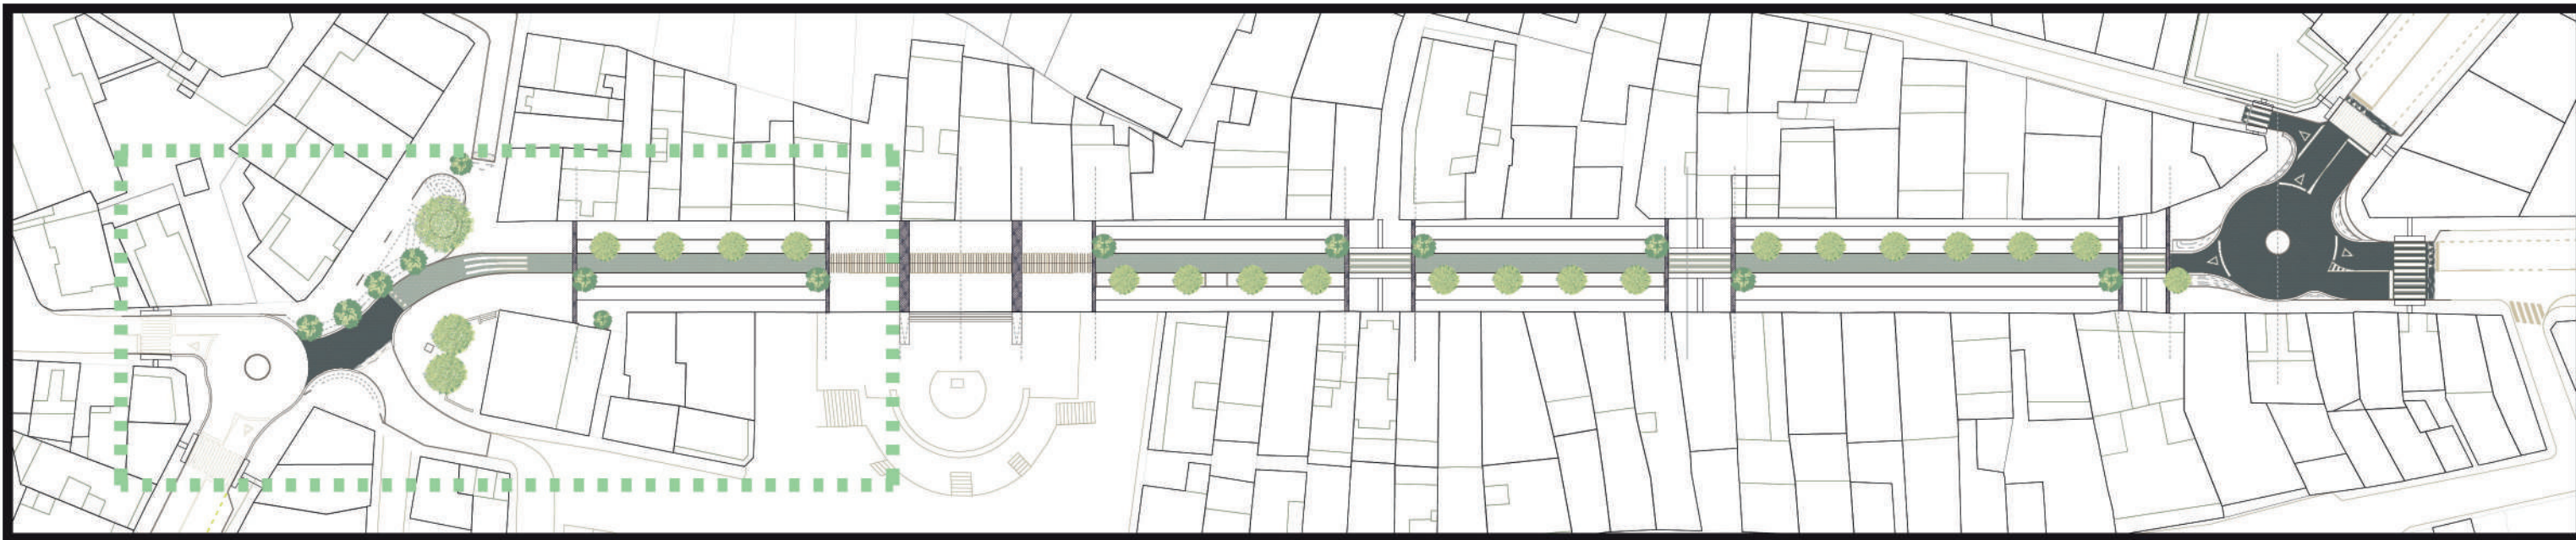

LENDA DE PAVIMENTOS E MOBILIARIO


CALZADA DE ASFALTO EXISTENTE		PAVIMENTO DE GRANITO DE PEDRA EXISTENTE	
CALZADA DE ASFALTO PULIDO NOVO		PAVIMENTO DE GRANITO DE PEDRA NOVA	
PAVIMENTO CONTINUO DE FORMIGÓN DESACTIVADO LAVADO		PAVIMENTO PODOTÁCTIL LINEAL	
PAVIMENTO BRANDO DE CÉSPEDE REFORZADO		PAVIMENTO PODOTÁCTIL DE BOTÓNS	
PAVIMENTO DE ADOQUÍN CON XUNTA ABERTA		BANDAS DE PEDRA NEGRO MARQUINA	
BANDA DE ESTACIONAMENTO DE PAVICÉPEDE		BORDO	
BANDA PEONIL DE FORMIGÓN PREFABRICADO DE 150x200cm		BANCO	
BANDA PEONIL DE FORMIGÓN PREFABRICADO DE 100x60cm		LUMINARIAS	
PAVIMENTO DE ADOQUÍN EXISTENTE		LIÑA DE CAZ OCULTO	
PAVIMENTO DE ADOQUÍN NOVO		BARANDILLA DE ACEIRO GALVANIZADO	

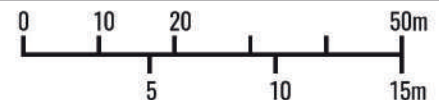


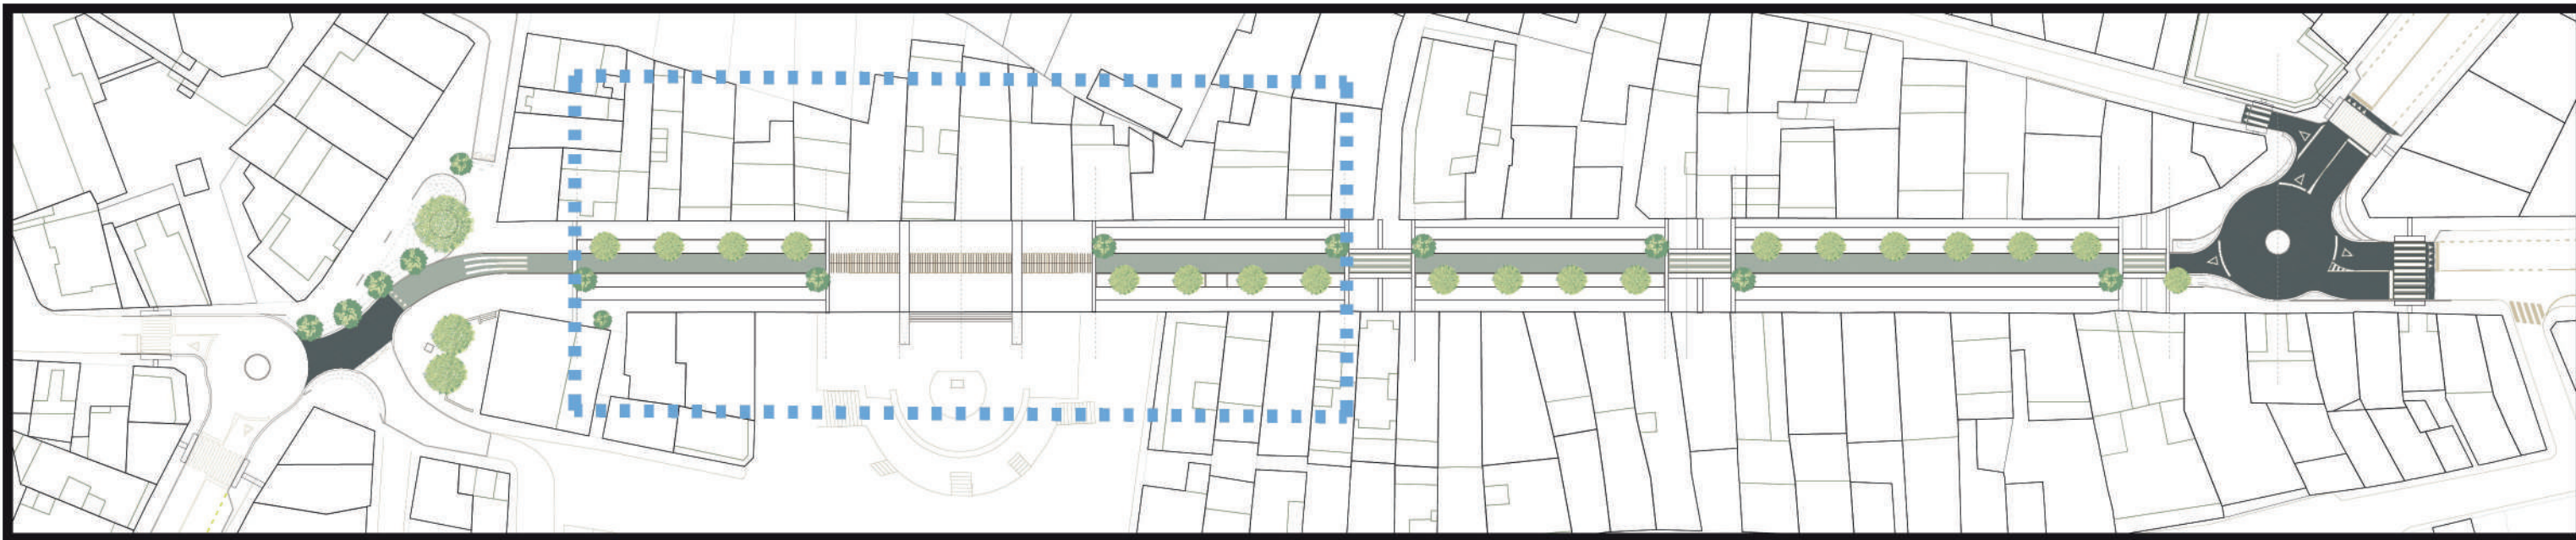

LENDAS DE PAVIMENTOS E MOBILIARIO



CALZADA DE ASFALTO EXISTENTE		PAVIMENTO DE GRANITO DE PEDRA EXISTENTE	
CALZADA DE ASFALTO PULIDO NOVO		PAVIMENTO DE GRANITO DE PEDRA NOVA	
PAVIMENTO CONTINUO DE FORMIGÓN DESACTIVADO LAVADO		PAVIMENTO PODOTÁCTIL LINEAL	
PAVIMENTO BRANDO DE CÉSPEDE REFORZADO		PAVIMENTO PODOTÁCTIL DE BOTÓN	
PAVIMENTO DE ADOQUÍN CON XUNTA ABERTA		BANDAS DE PEDRA NEGRO MARQUINA	
BANDA DE ESTACIONAMENTO DE PAVICÉPEDE		BORDO	
BANDA PEONIL DE FORMIGÓN PREFABRICADO DE 150x200cm		BANCO	
BANDA PEONIL DE FORMIGÓN PREFABRICADO DE 100x60cm		LUMINARIAS	
PAVIMENTO DE ADOQUÍN EXISTENTE		LIÑA DE CAZ OCULTO	
PAVIMENTO DE ADOQUÍN NOVO		BARANDILLA DE ACEIRO GALVANIZADO	

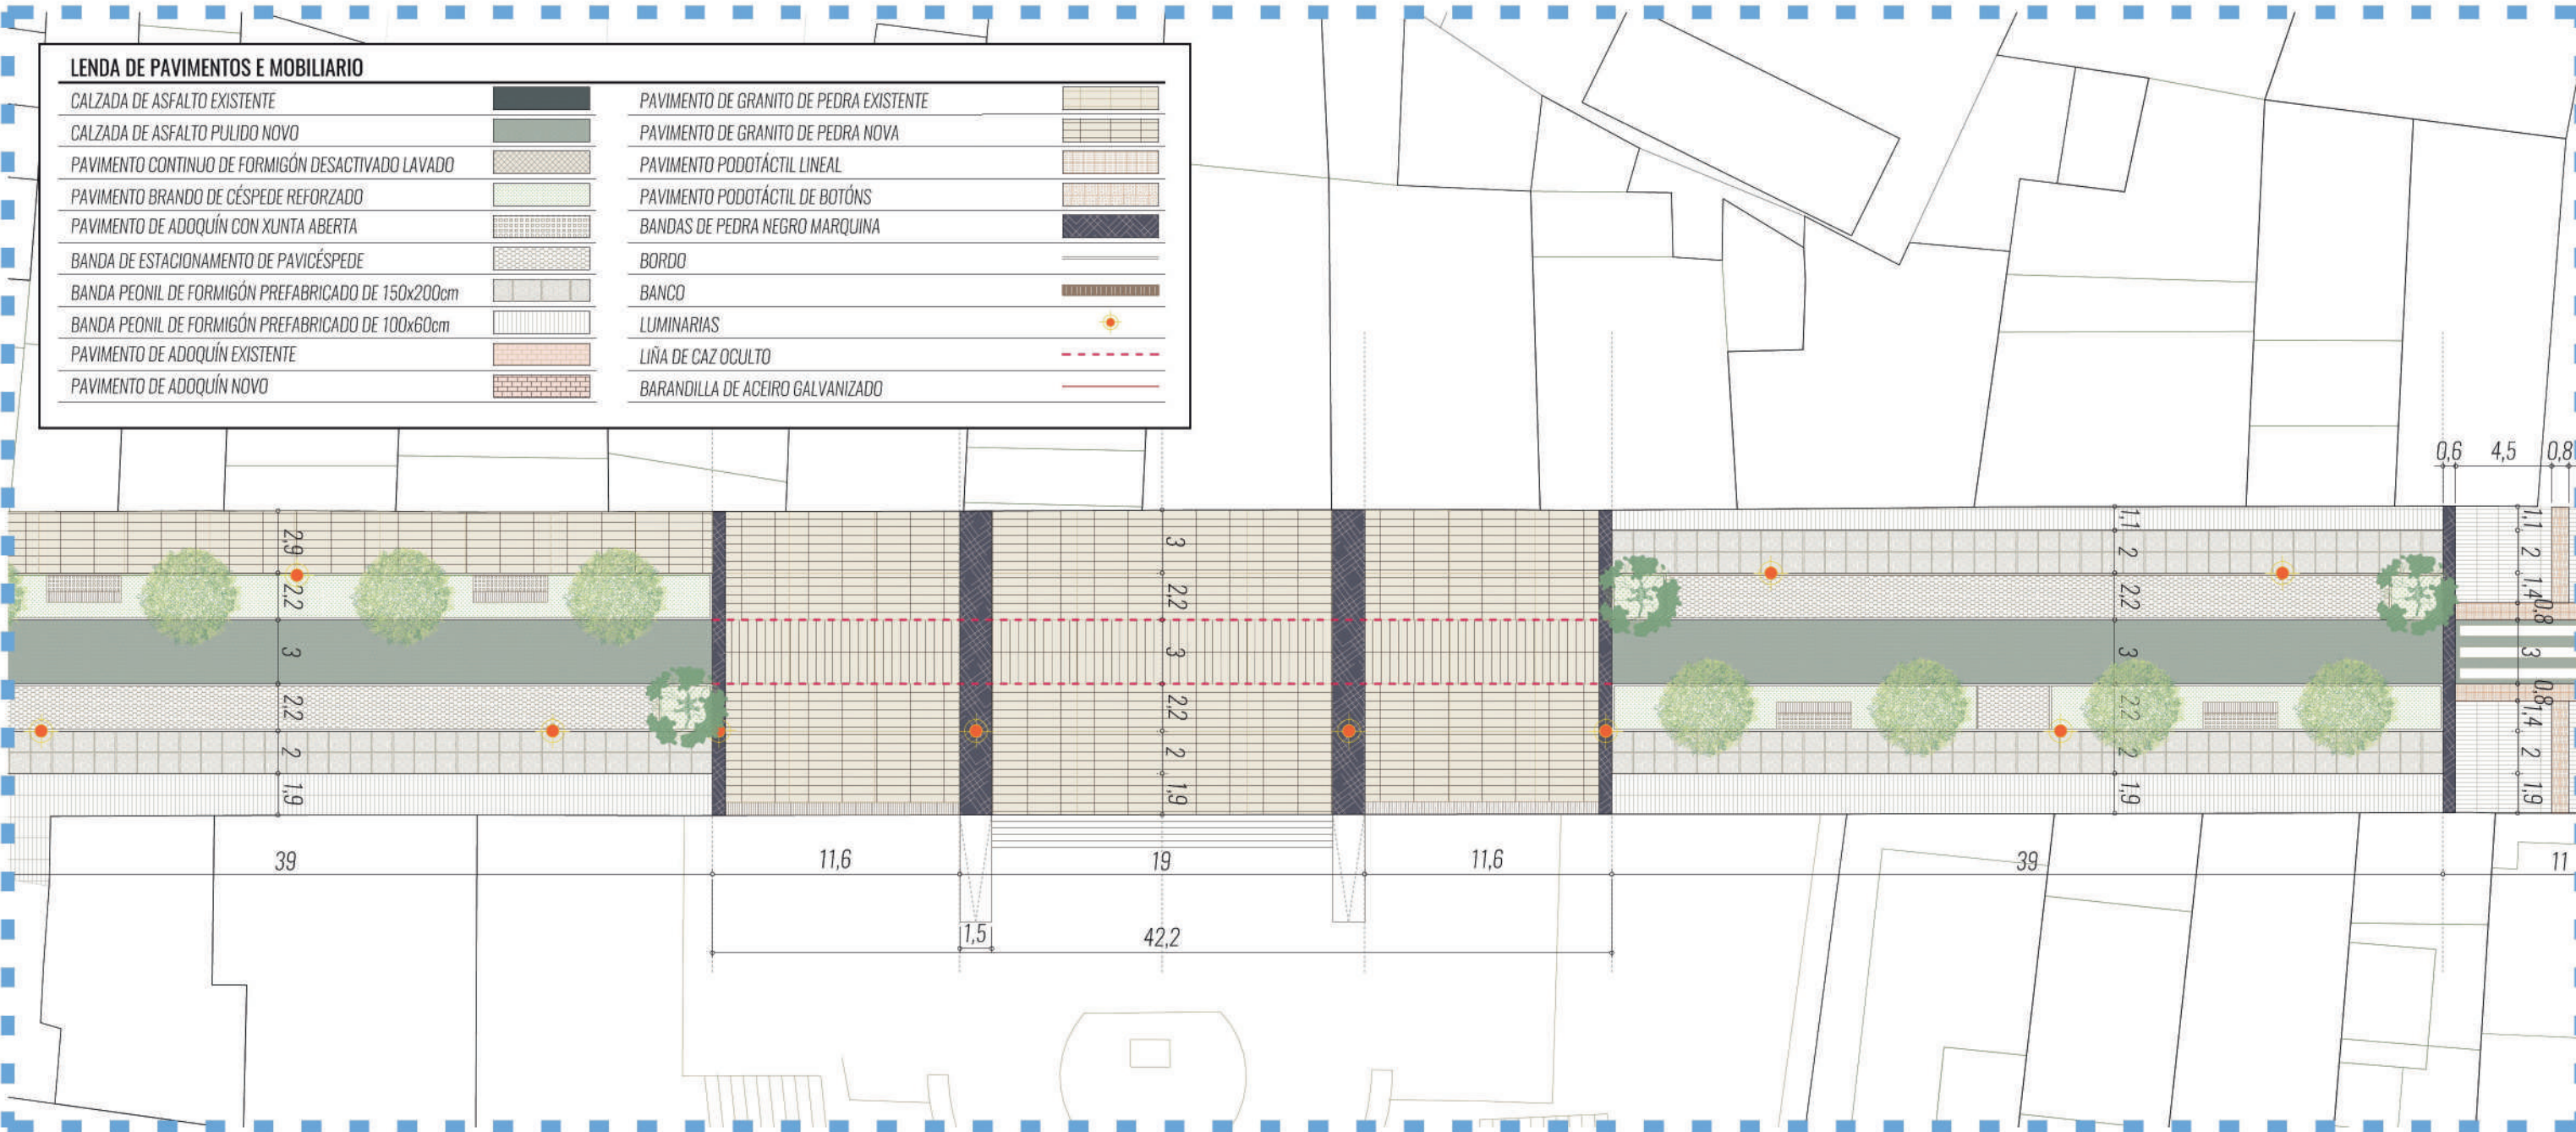


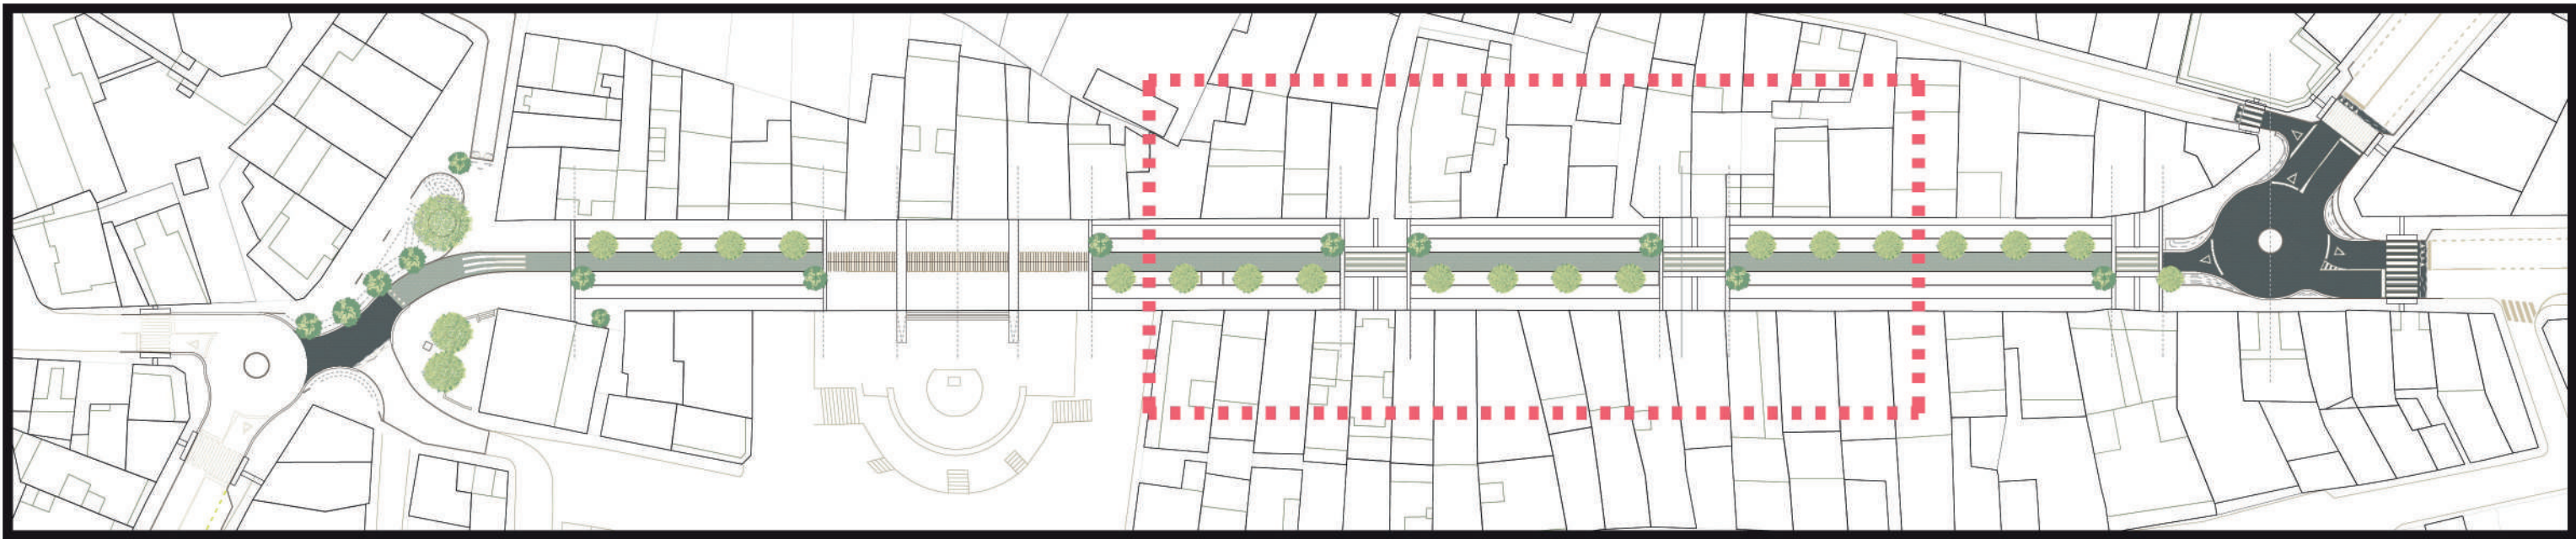

LEENDA DE PAVIMENTOS E MOBILIARIO


CALZADA DE ASFALTO EXISTENTE		PAVIMENTO DE GRANITO DE PEDRA EXISTENTE	
CALZADA DE ASFALTO PULIDO NOVO		PAVIMENTO DE GRANITO DE PEDRA NOVA	
PAVIMENTO CONTINUO DE FORMIGÓN DESACTIVADO LAVADO		PAVIMENTO PODOTÁCTIL LINEAL	
PAVIMENTO BRANDO DE CÉSPEDE REFORZADO		PAVIMENTO PODOTÁCTIL DE BOTÓNS	
PAVIMENTO DE ADOQUÍN CON XUNTA ABERTA		BANDAS DE PEDRA NEGRO MARQUINA	
BANDA DE ESTACIONAMENTO DE PAVICÉSPEDE		BORDO	
BANDA PEONIL DE FORMIGÓN PREFABRICADO DE 150x200cm		BANCO	
BANDA PEONIL DE FORMIGÓN PREFABRICADO DE 100x60cm		LUMINARIAS	
PAVIMENTO DE ADOQUÍN EXISTENTE		LIÑA DE CAZ OCULTO	
PAVIMENTO DE ADOQUÍN NOVO		BARANDILLA DE ACEIRO GALVANIZADO	

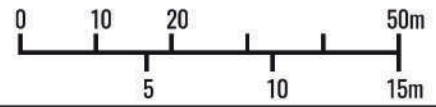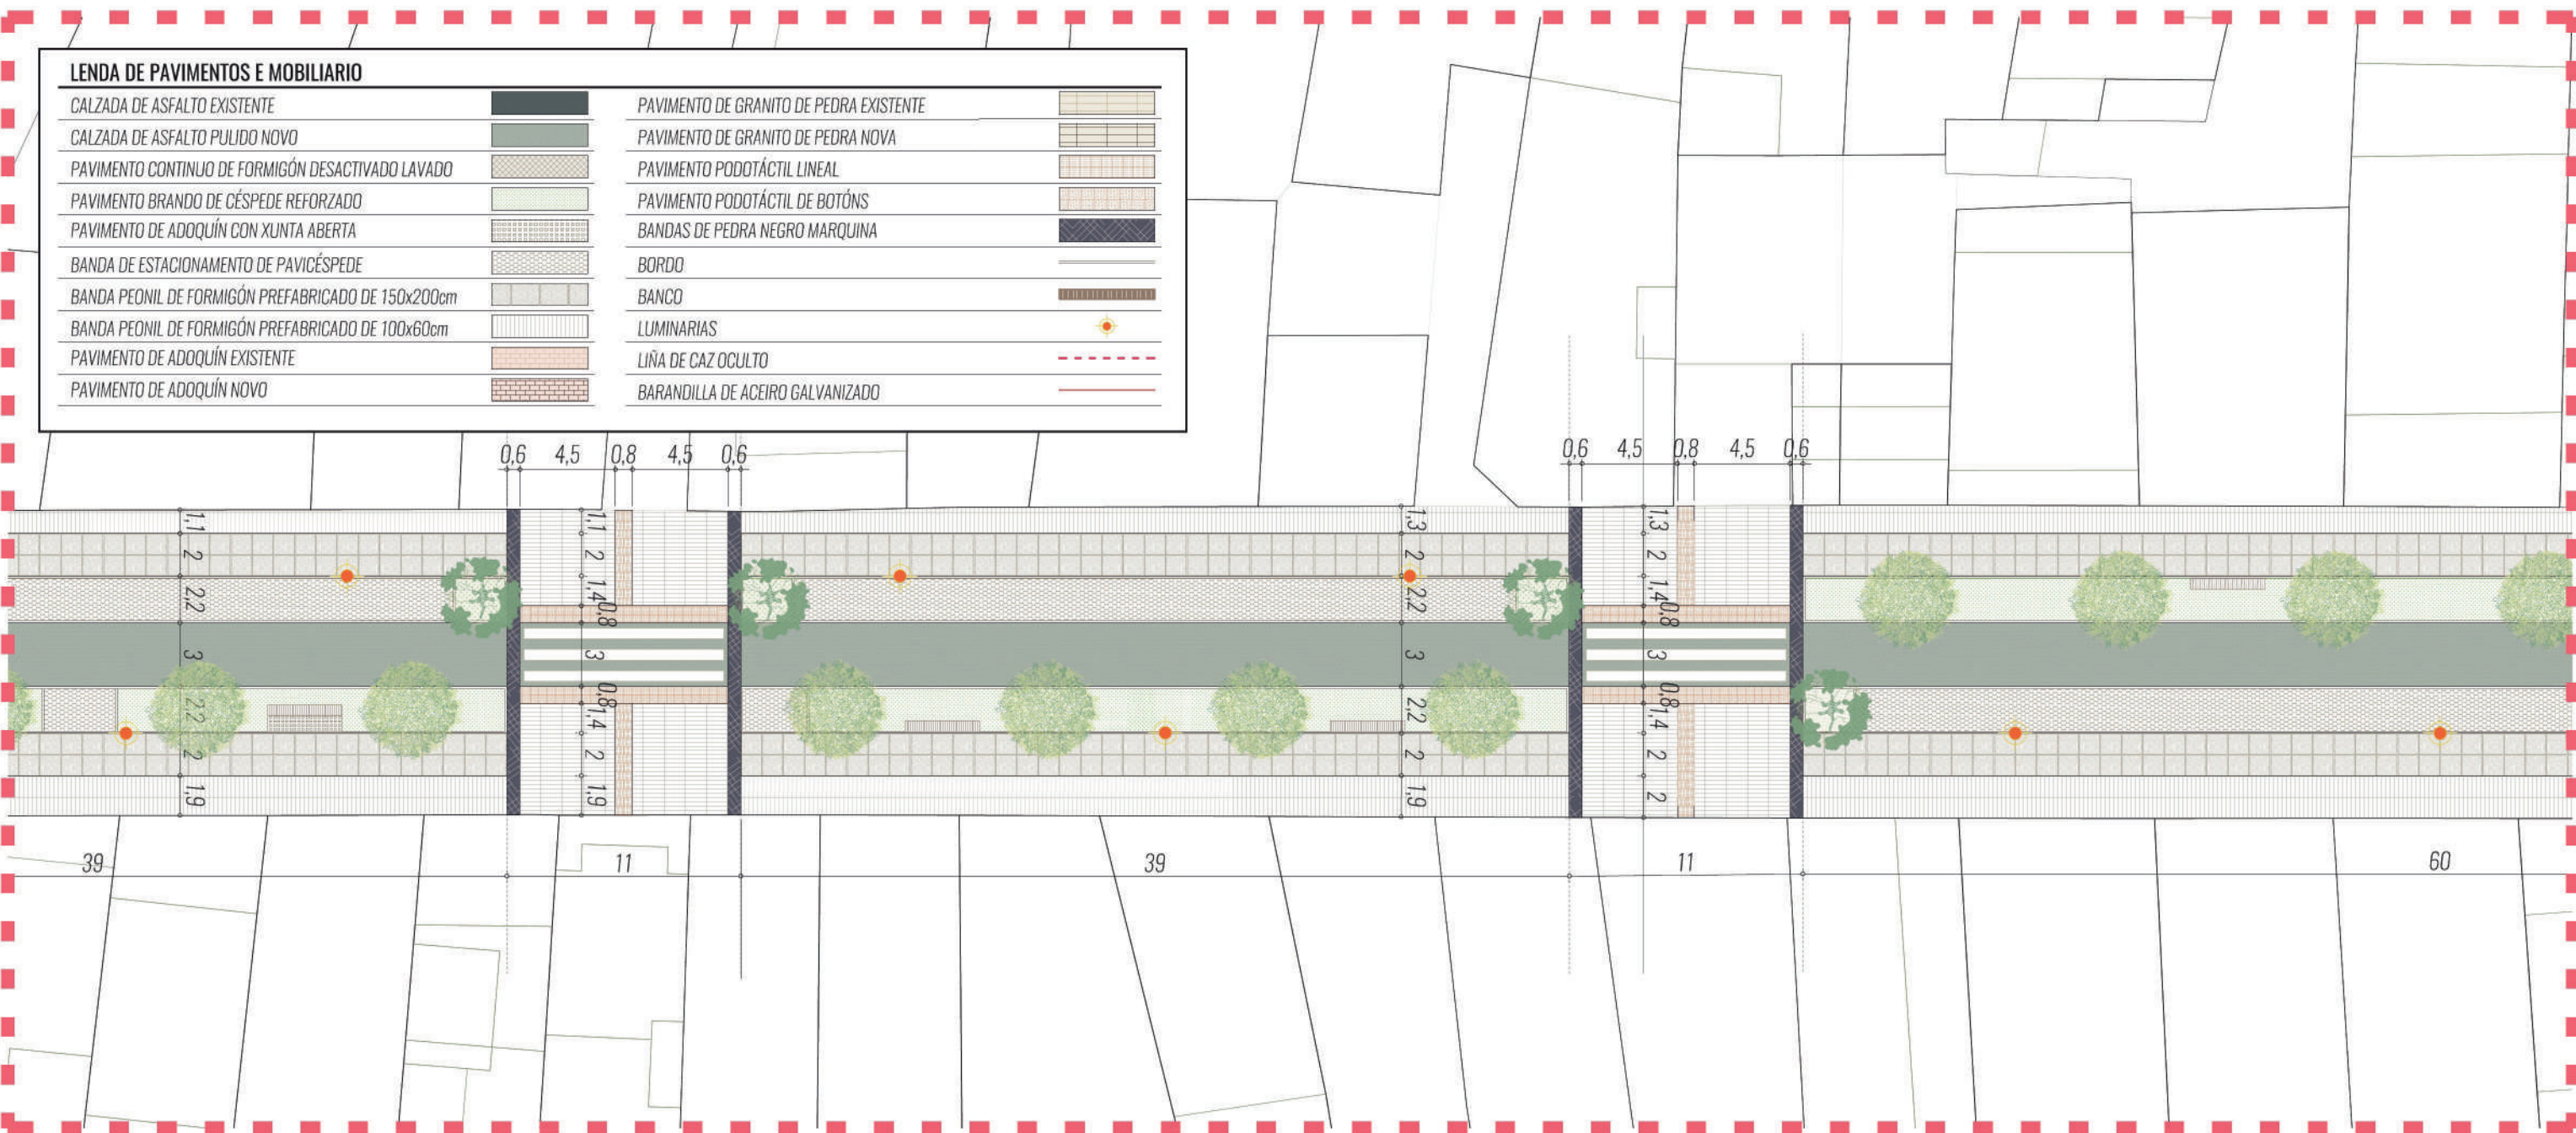

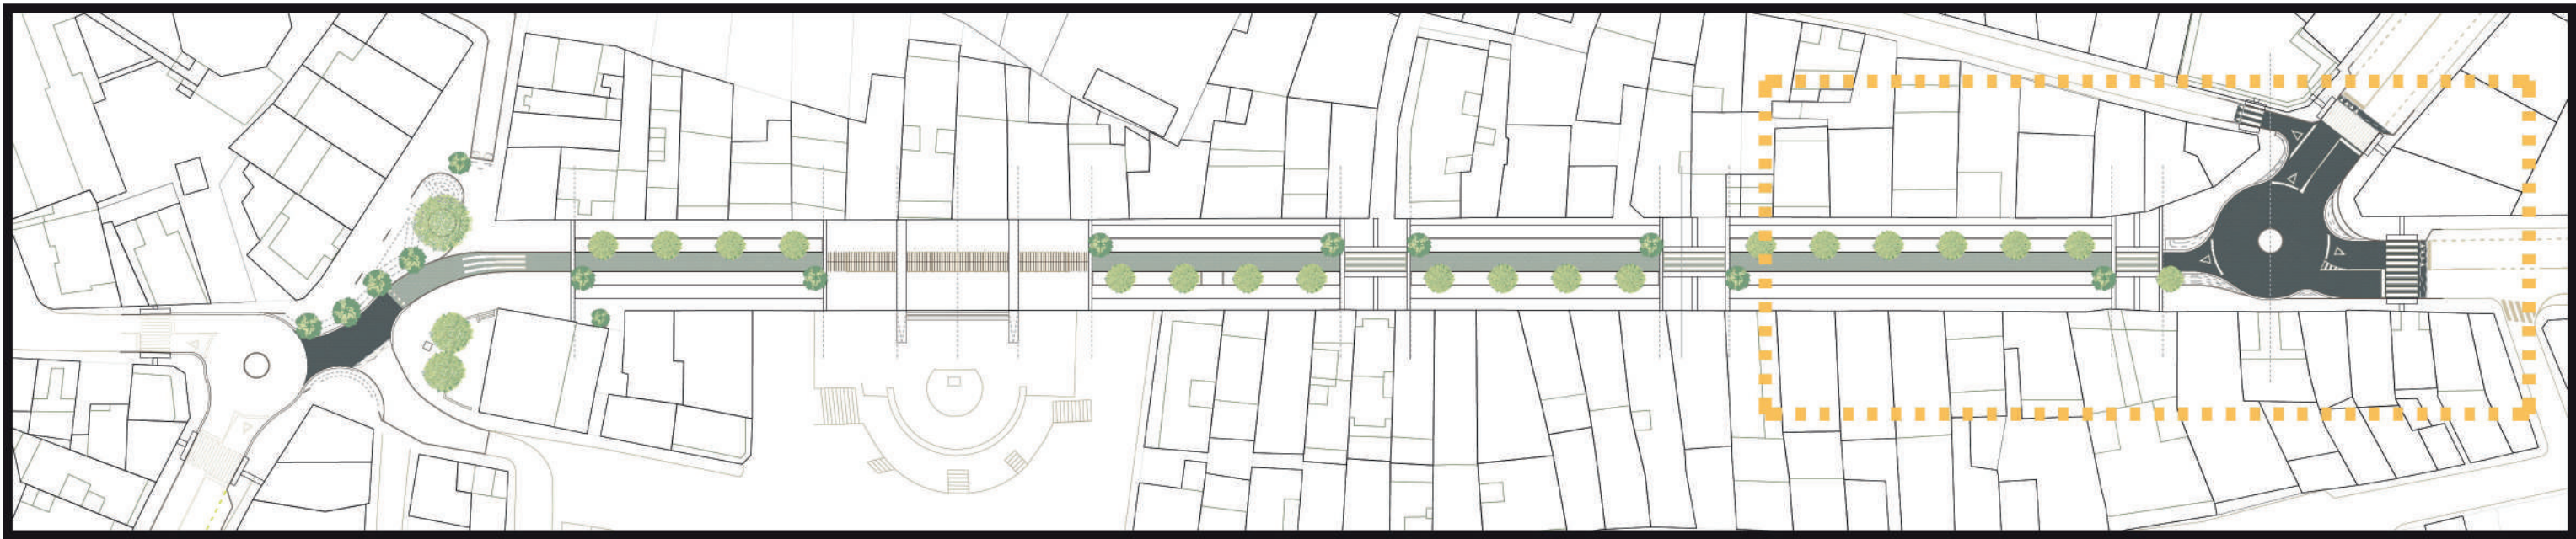

LEENDA DE PAVIMENTOS E MOBILIARIO

CALZADA DE ASFALTO EXISTENTE		PAVIMENTO DE GRANITO DE PEDRA EXISTENTE	
CALZADA DE ASFALTO PULIDO NOVO		PAVIMENTO DE GRANITO DE PEDRA NOVA	
PAVIMENTO CONTINUO DE FORMIGÓN DESACTIVADO LAVADO		PAVIMENTO PODOTÁCTIL LINEAL	
PAVIMENTO BRANDO DE CÉSPEDE REFORZADO		PAVIMENTO PODOTÁCTIL DE BOTÓNS	
PAVIMENTO DE ADOQUÍN CON XUNTA ABERTA		BANDAS DE PEDRA NEGRO MARQUINA	
BANDA DE ESTACIONAMENTO DE PAVICÉPEDE		BORDO	
BANDA PEONIL DE FORMIGÓN PREFABRICADO DE 150x200cm		BANCO	
BANDA PEONIL DE FORMIGÓN PREFABRICADO DE 100x60cm		LUMINARIAS	
PAVIMENTO DE ADOQUÍN EXISTENTE		LIÑA DE CAZ OCULTO	
PAVIMENTO DE ADOQUÍN NOVO		BARANDILLA DE ACEIRO GALVANIZADO	

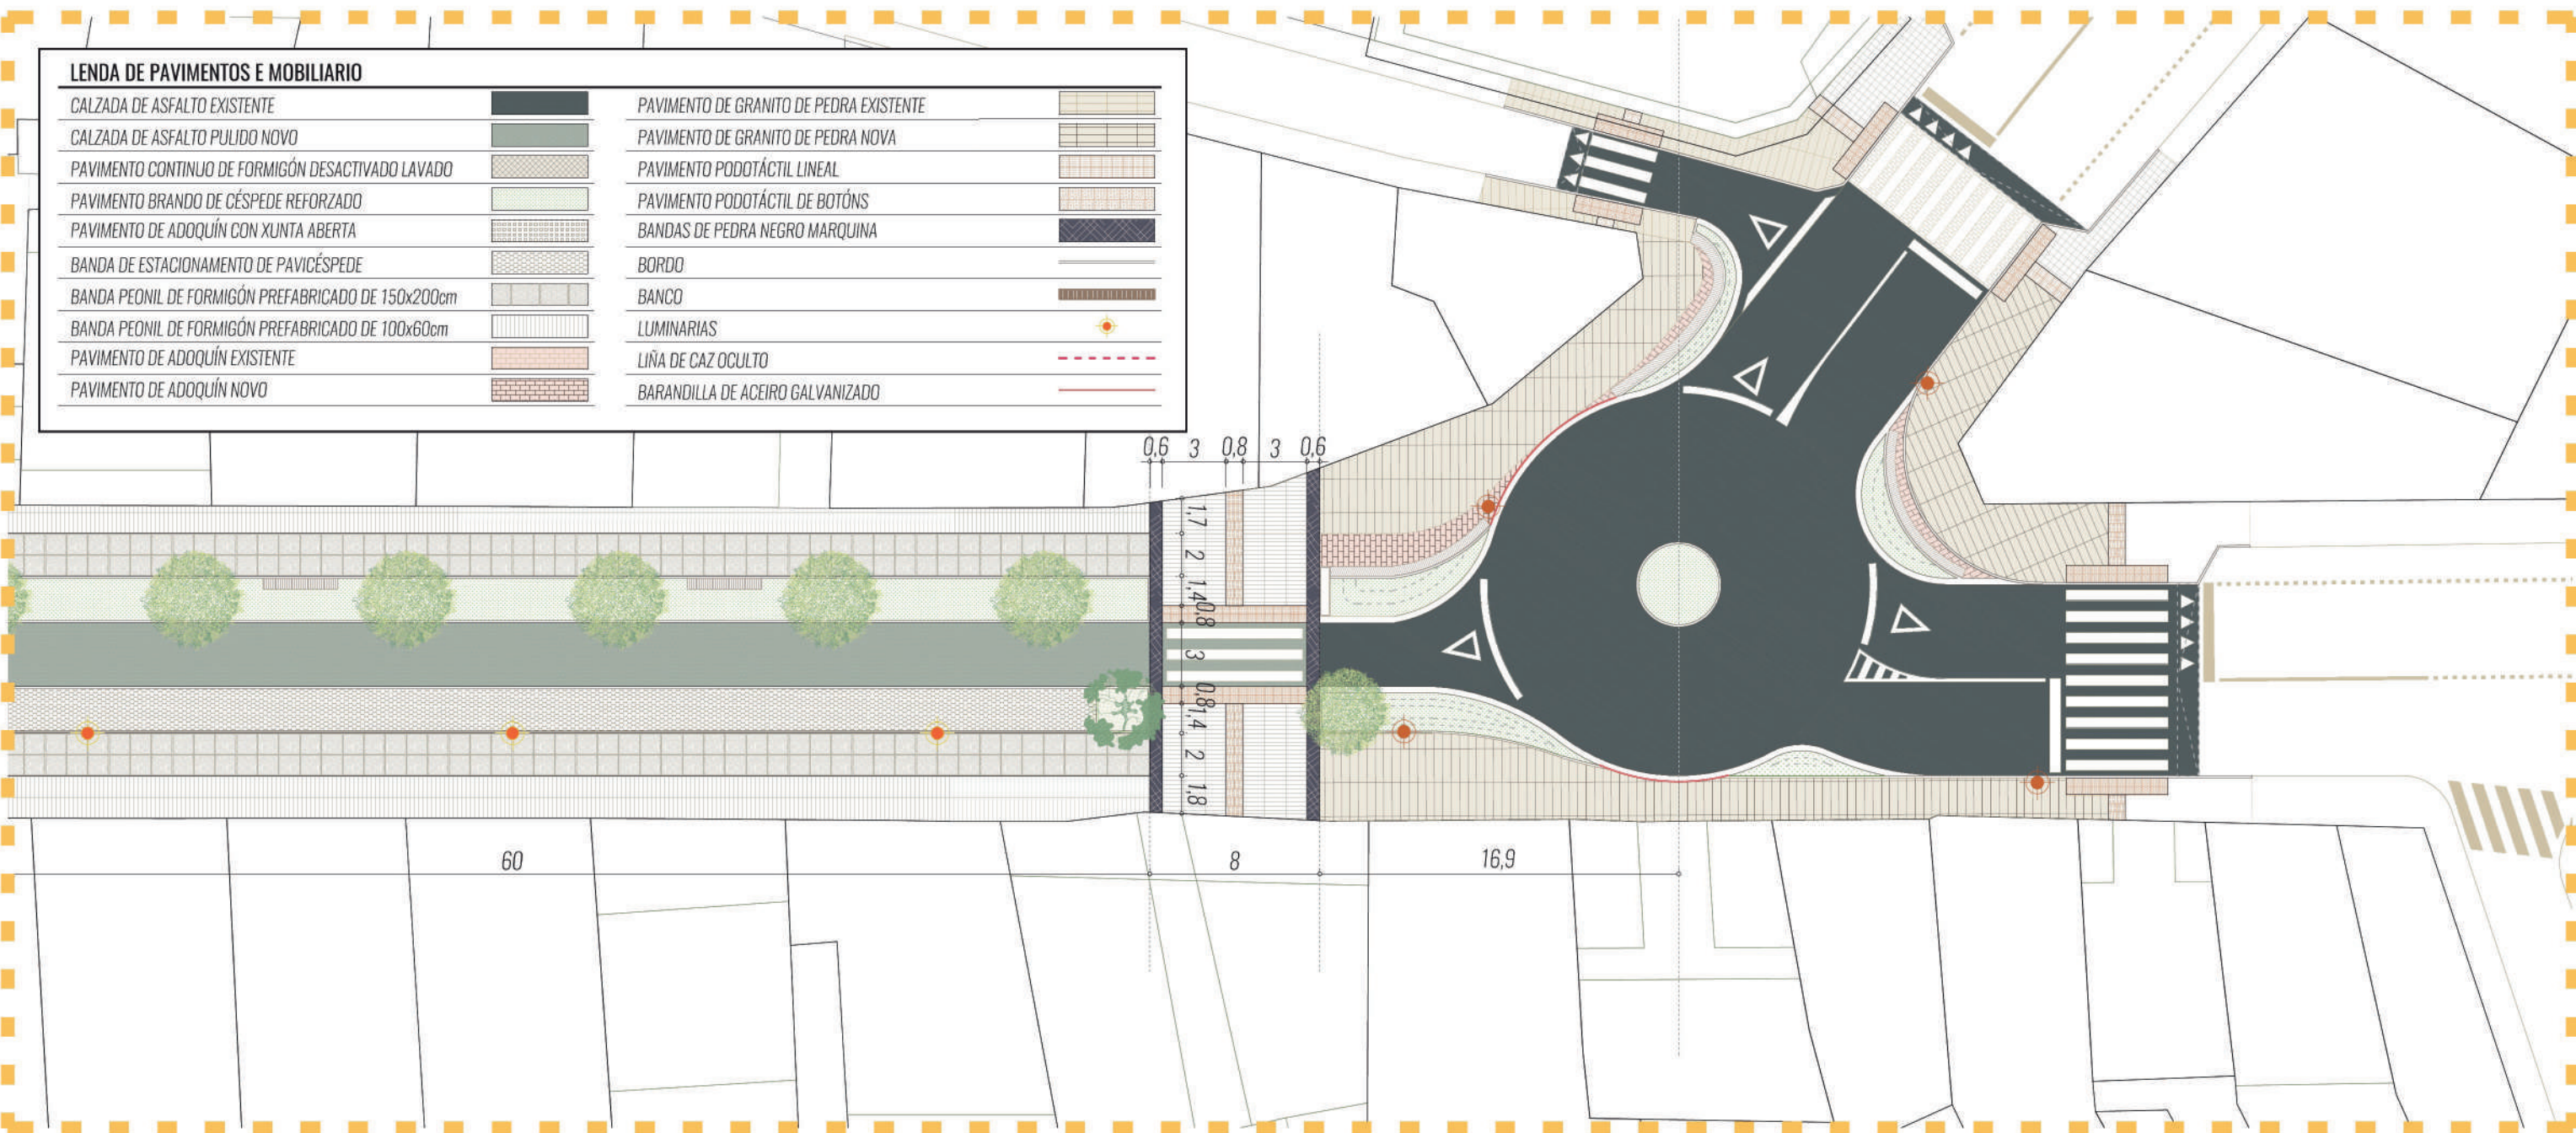

CONCELLO DE VILALBA - MARZO 2022
Reurbanización da rúa da Pravia




VALERIO GONZÁLEZ SOMOZA
COLEXIADO Nº 4520 COAG - NIF: 34266090T

PROXECTO
10/03/2022



ESCALA:
1/1000
1/300







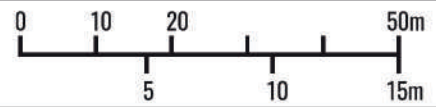






PAVIMENTOS

ESTADO REFORMADO - TRAMO 4

PROX

**PRAV
005D**

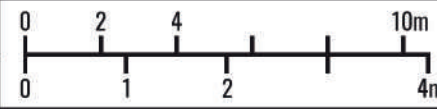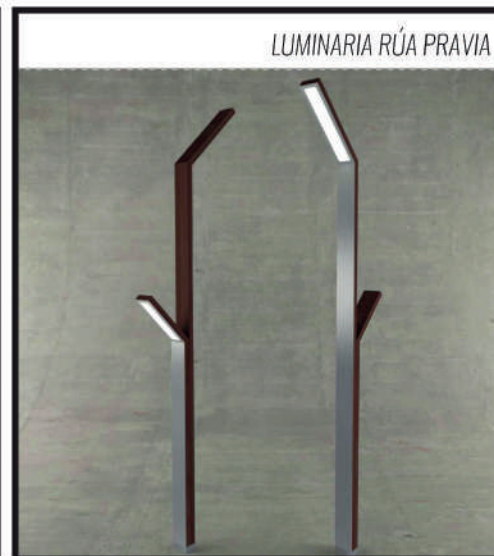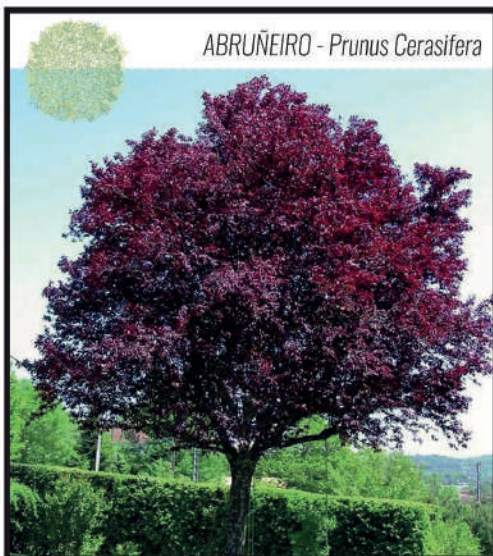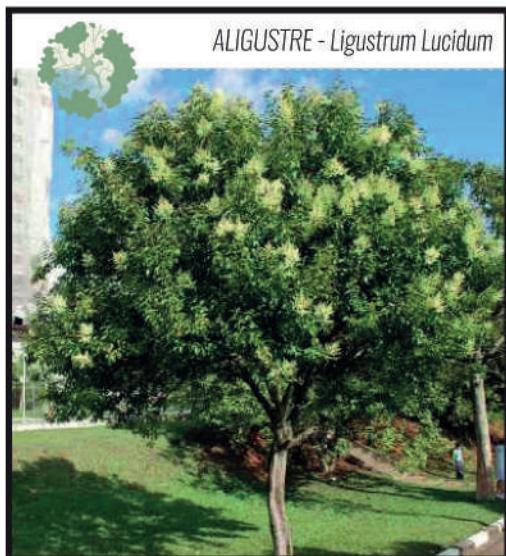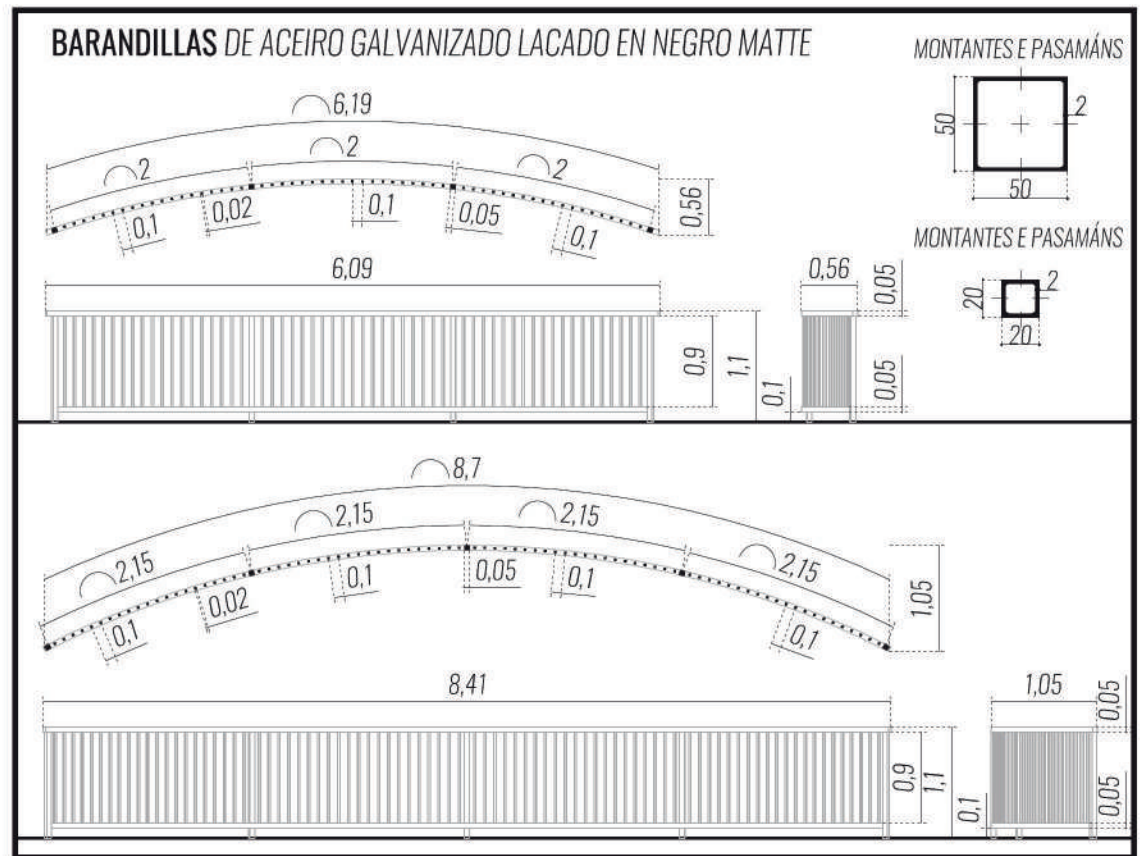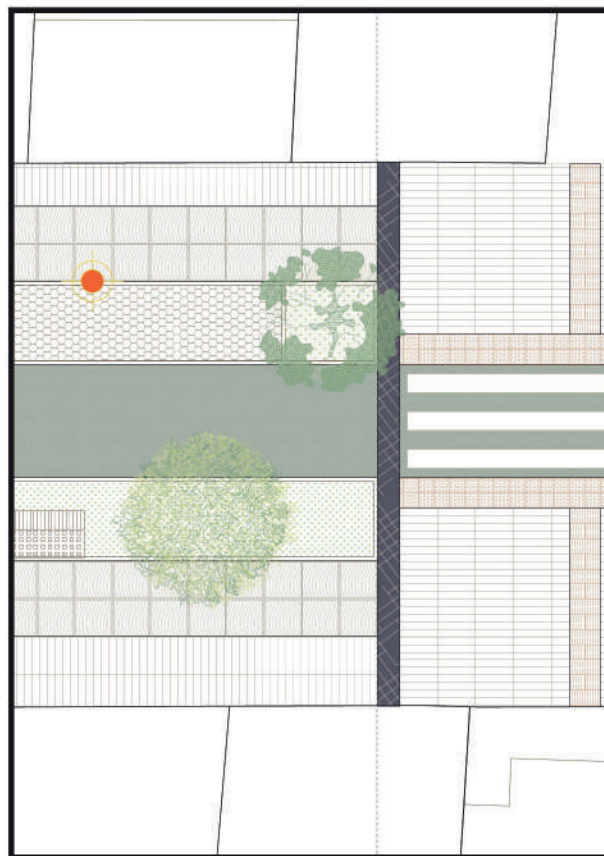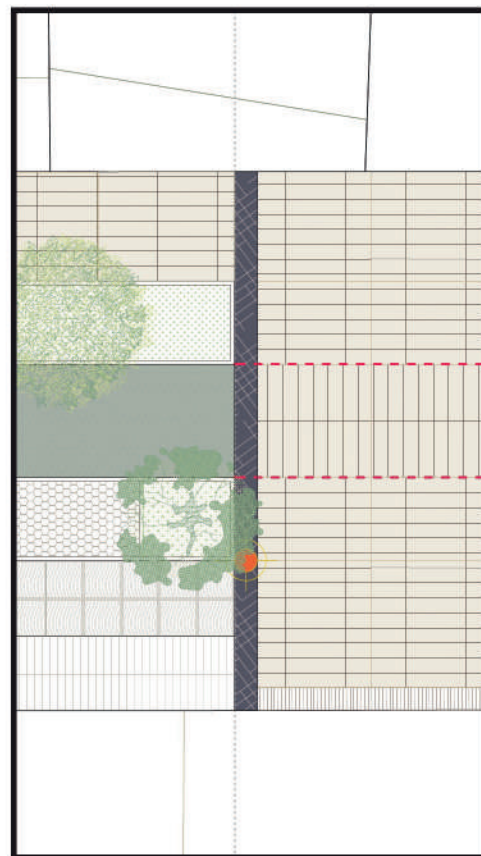

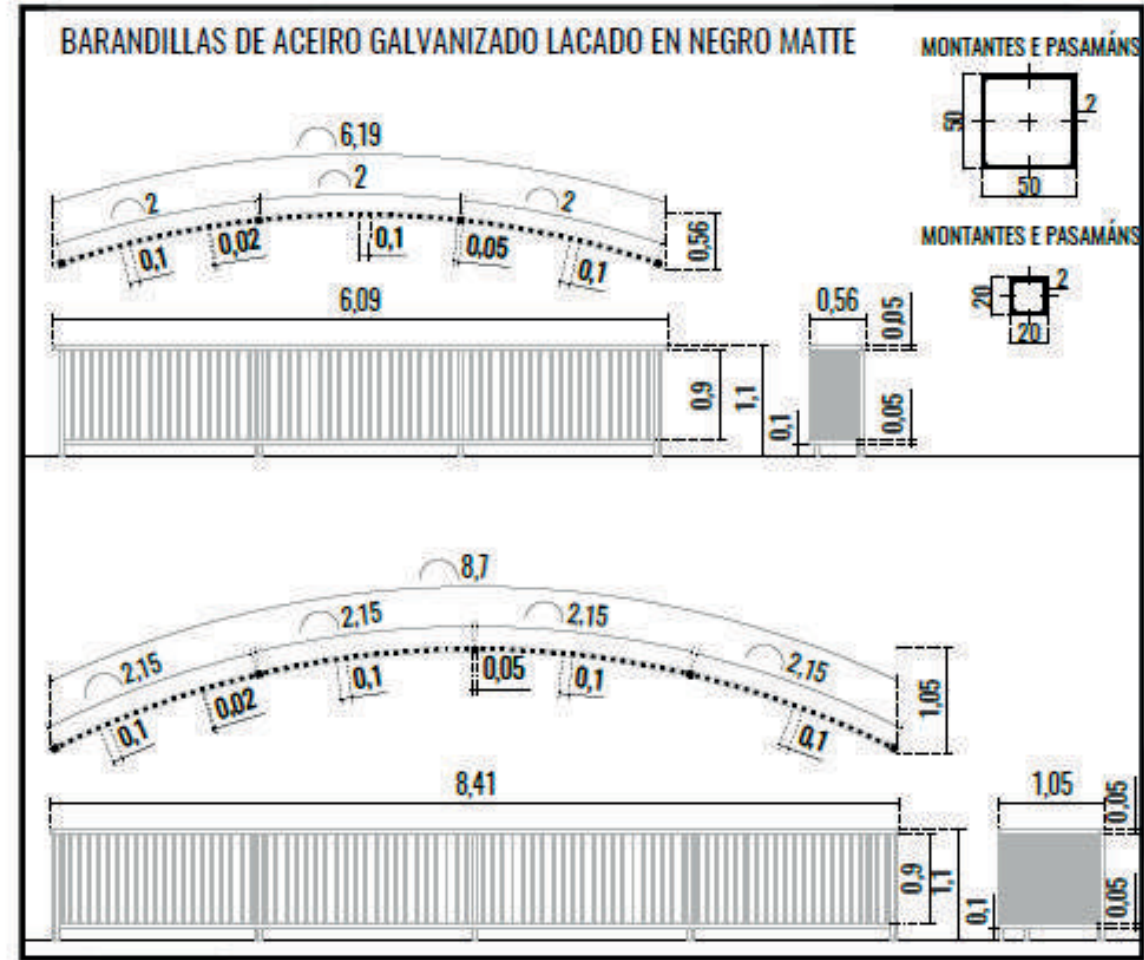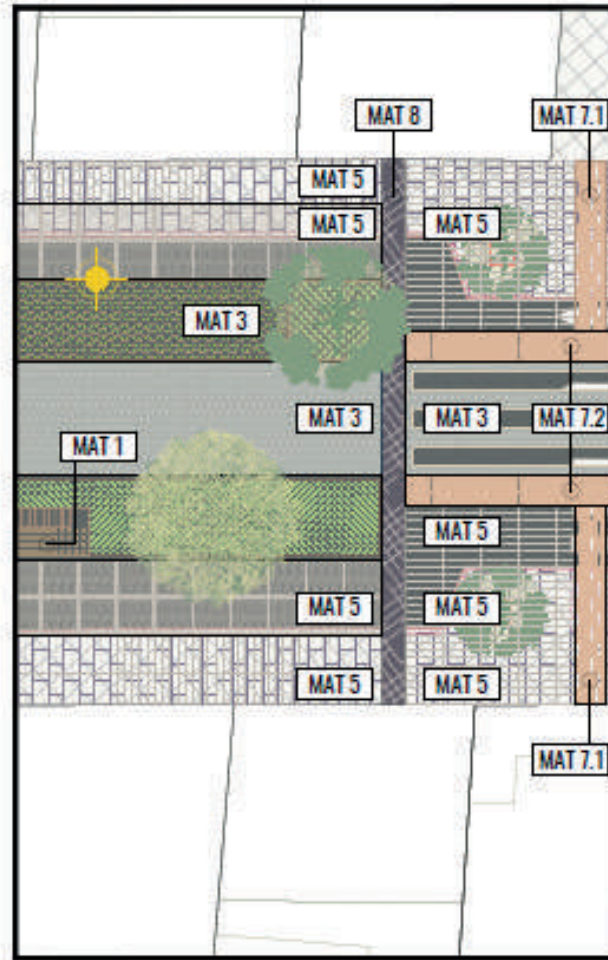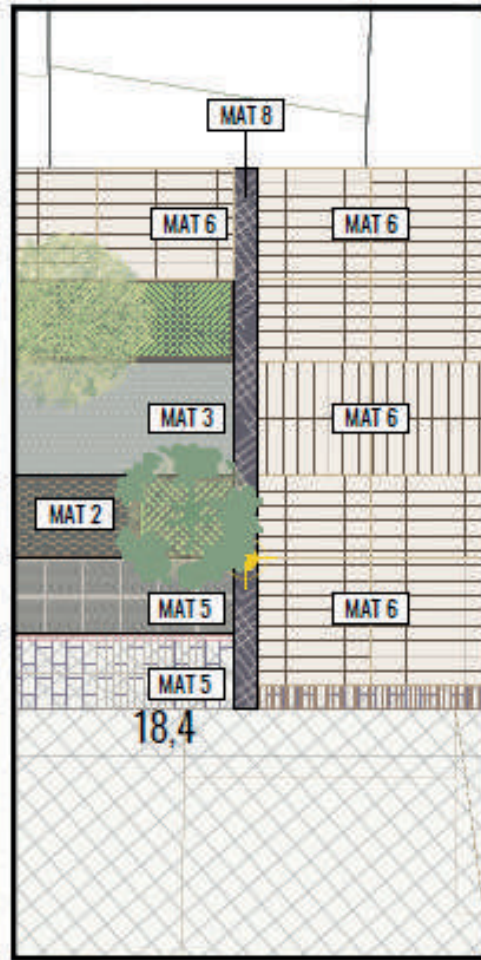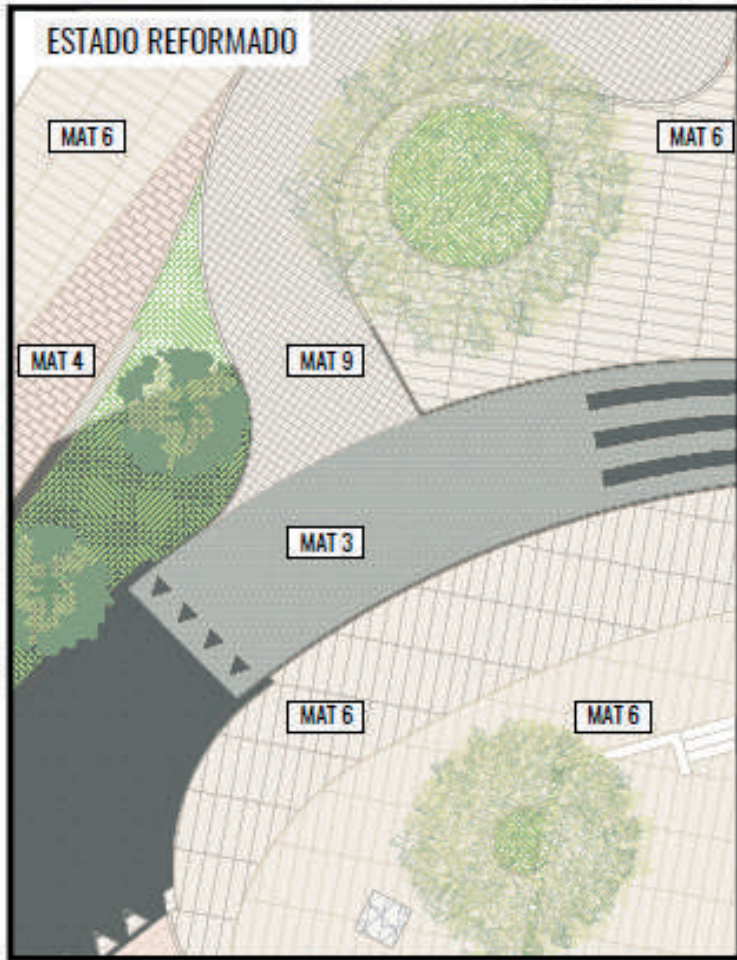

MATERIAL 1 - ADOQUIN DE XUNTA ABERTA

Pavimento drenante transitable mediante adoquín de pedra natural de dimensións 10x10x8 cm con xunta aberta vexetal. Apoio de adoquín sobre 12 cm de area para nivelación.

MATERIAL 2 - PAVICÉPEDE DE FORMIGÓN

Pavimento drenante transitable con celosía prefabricada armada de formigón tipo Losa Césped ou similar de 60x40x10cm, asentada sobre 5cm de area para nivelación.

MATERIAL 3 - ASFALTO PULIDO

Pavimentación realizada con mestura bituminosa continua en quente AC16 surf D, para capa de rodadura de 5 cm de espesor. Acabado pulido antideslizante.

MATERIAL 4 - ADOQUIN DE PEDRA

Pavimentación con adoquín de pedra de granito, cor gris nacional, de formato 100x100x80 mm, con acabado abuxeirado na súa cara vista e cortado no resto. Tipo de colocación rixida, disposto en filas con xuntas intermedias de 10 mm.

MATERIAL 5 - LOUSAS PREFABRICADAS DE FORMIGÓN

Pavimentación con losa de formigón prefabricado de gran formato para exteriores, de dimensións 100x100x15 cm e 100x20x10 cm, bicapa, de cor gris natural, con bisel e de acabado superficial texturizado na cara vista.

MATERIAL 6 - BALDOSA DE GRANITO

Pavimento de lousas de granito gris nacional en pezas de 60x40 e 6 cm de espesor, acabado granallado e biselado en caras vistas. Colocadas con xunta non menor de 1 mm. Sobre capa de 5 cm de espesor mínimo de morteiro de cemento e area.

MATERIAL 7.1 - BALDOSA PODOTÁCTIL DE FORMIGÓN LINEAL

Solado a base de baldosas podotáctiles de formigón para uso exterior, dimensións normalizadas para cumprir normativa de accesibilidade, cor gris escura direccional, tomada con morteiro de cemento, sobre soleira de 10cm de espesor medio.

MATERIAL 7.2 - BALDOSA PODOTÁCTIL DE FORMIGÓN DE BOTÓN












Solado a base de baldosas podotáctiles de formigón para uso exterior, dimensións normalizadas para cumprir normativa de accesibilidade, cor gris escura, de botóns, tomada con morteiro de cemento, sobre soleira de 10cm de espesor medio.

MATERIAL 8 - PEDRA NEGRO MARQUINA

Pavimento de lousas pedra natural tipo caliza negro marquina, en pezas de 100x30 cm e 6 cm de espesor, acabado abuxeirado na cara vista. Colocadas con xunta non menor de 1 mm. Sobre capa de 5 cm de espesor mín. de morteiro de cemento e area.


MATERIAL 9 - FORMIGÓN DESACTIVADO LAVADO

Pavimento continuo de 10 cm de espesor medio, realizado con formigón en masa HM-30/B/12/IIa e acabado superficial mediante fratasadora mecánica, lavado ao ácido, protección de auga a presión e posterior aplicación de resina seladora incolora, para deixar visto e árido.

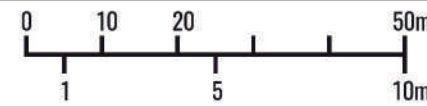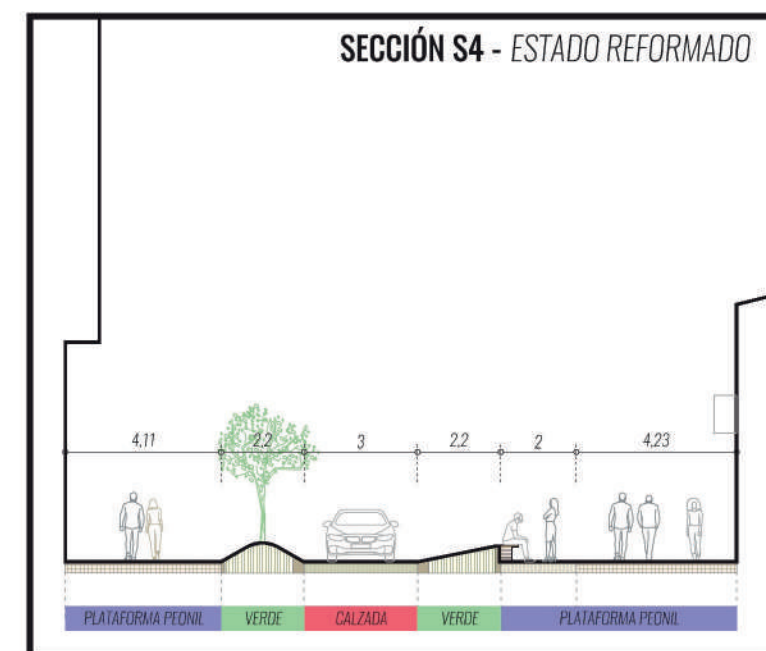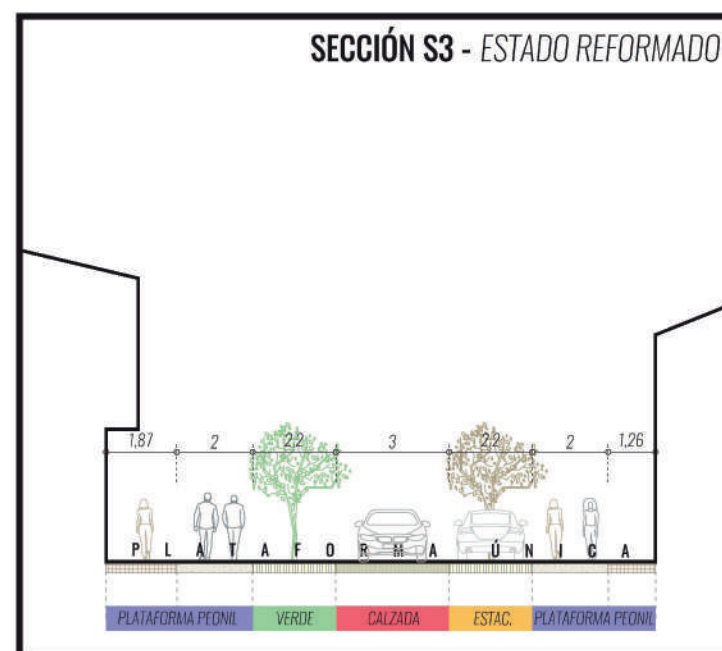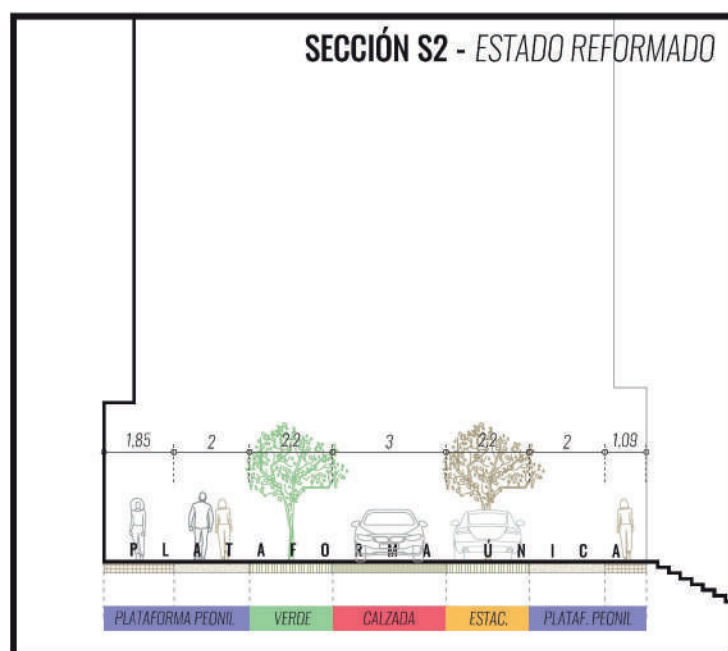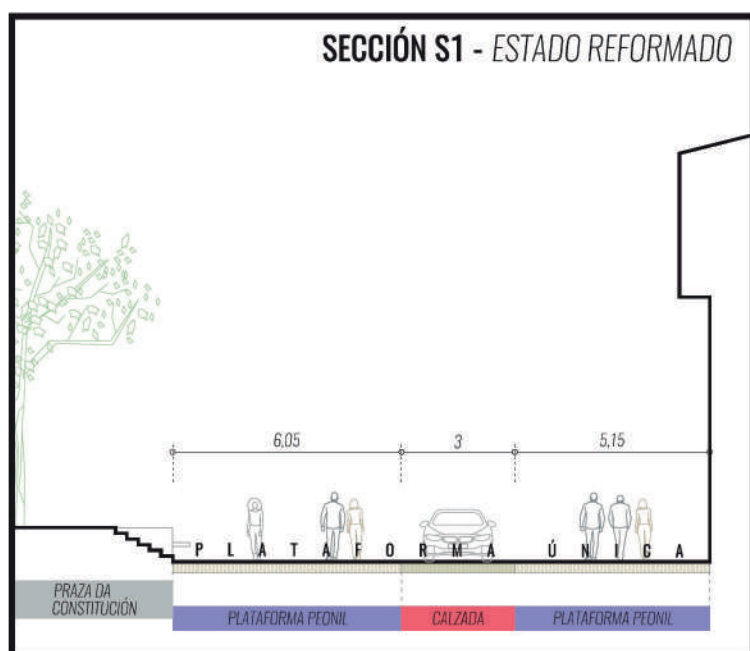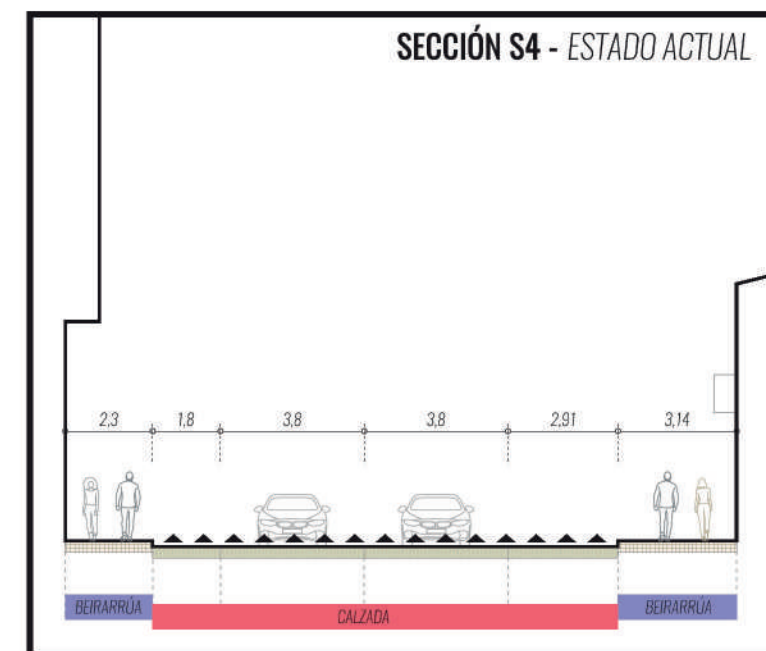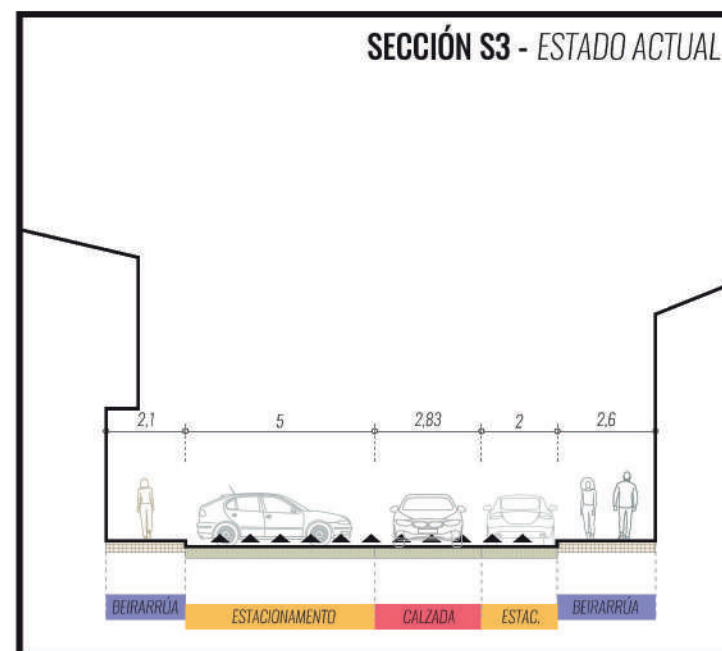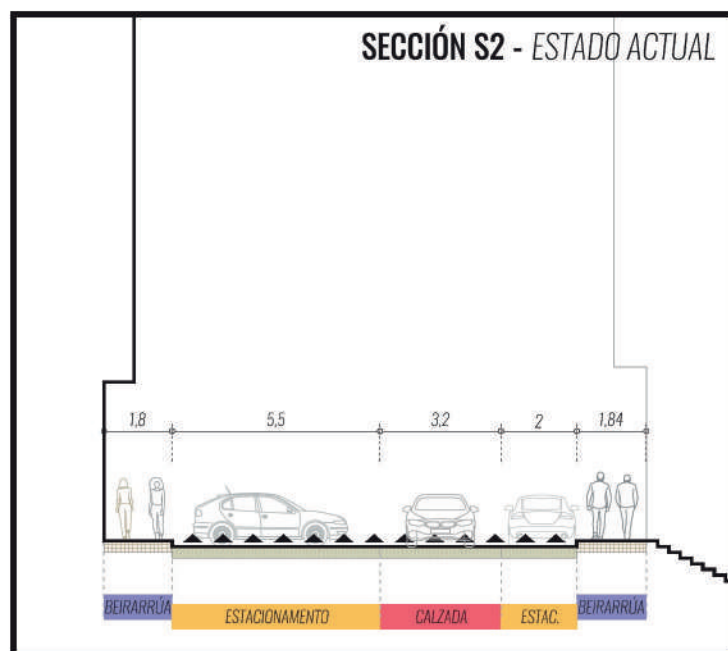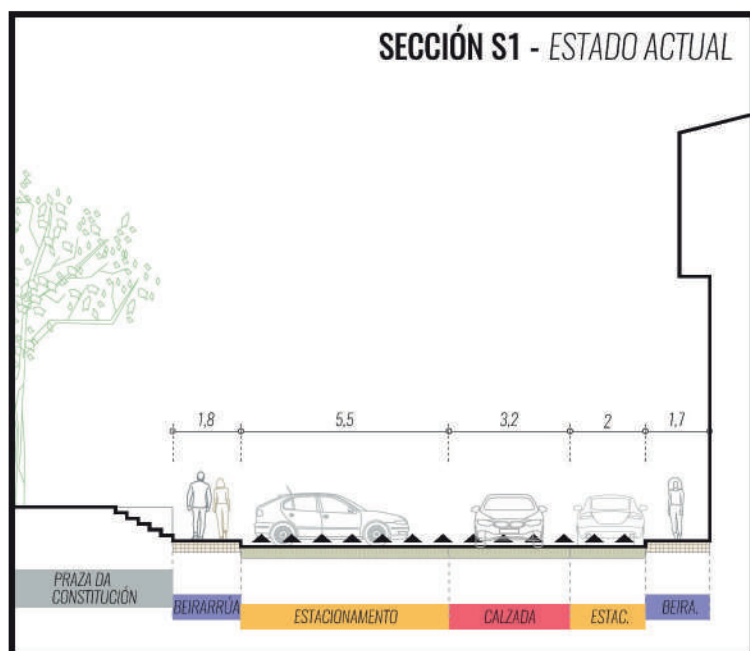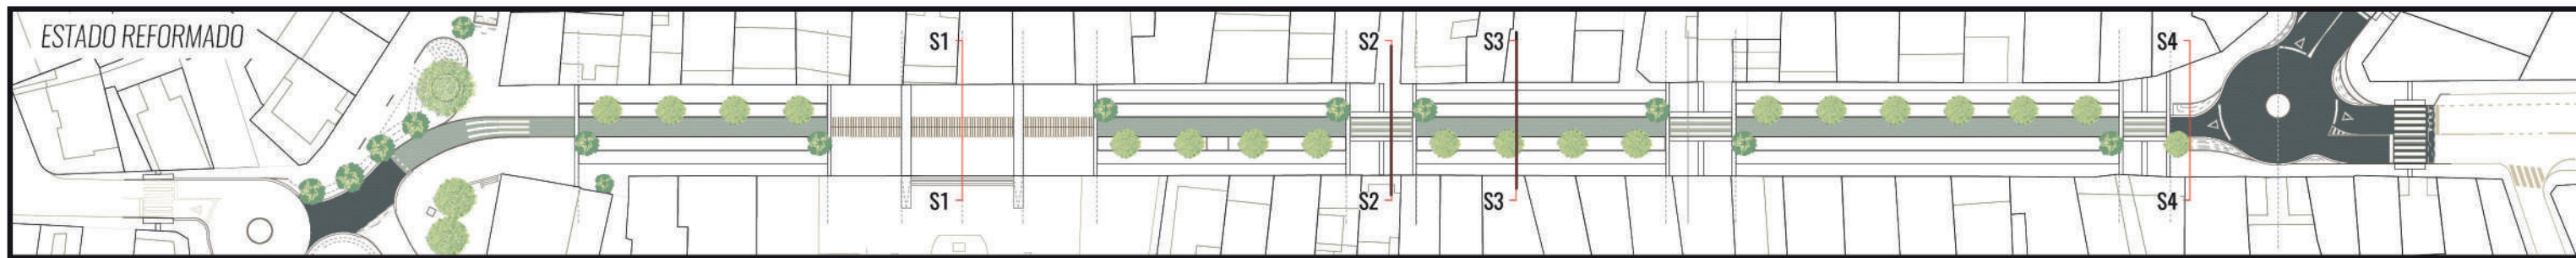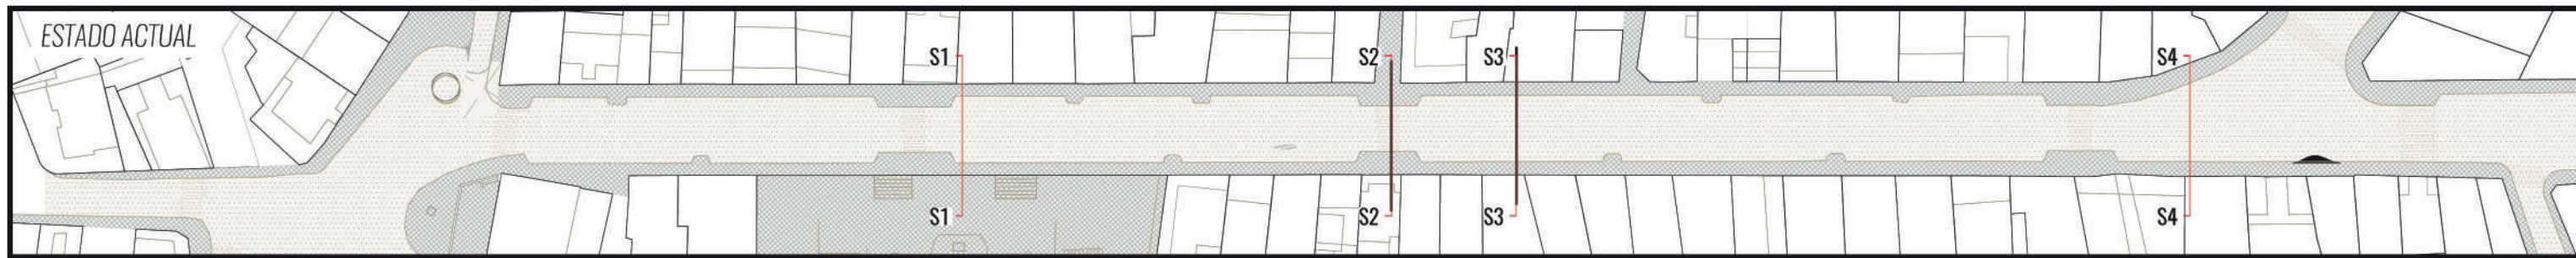



AXONOMETRÍA - DISTRIBUCIÓN DE USOS NO PROXECTO

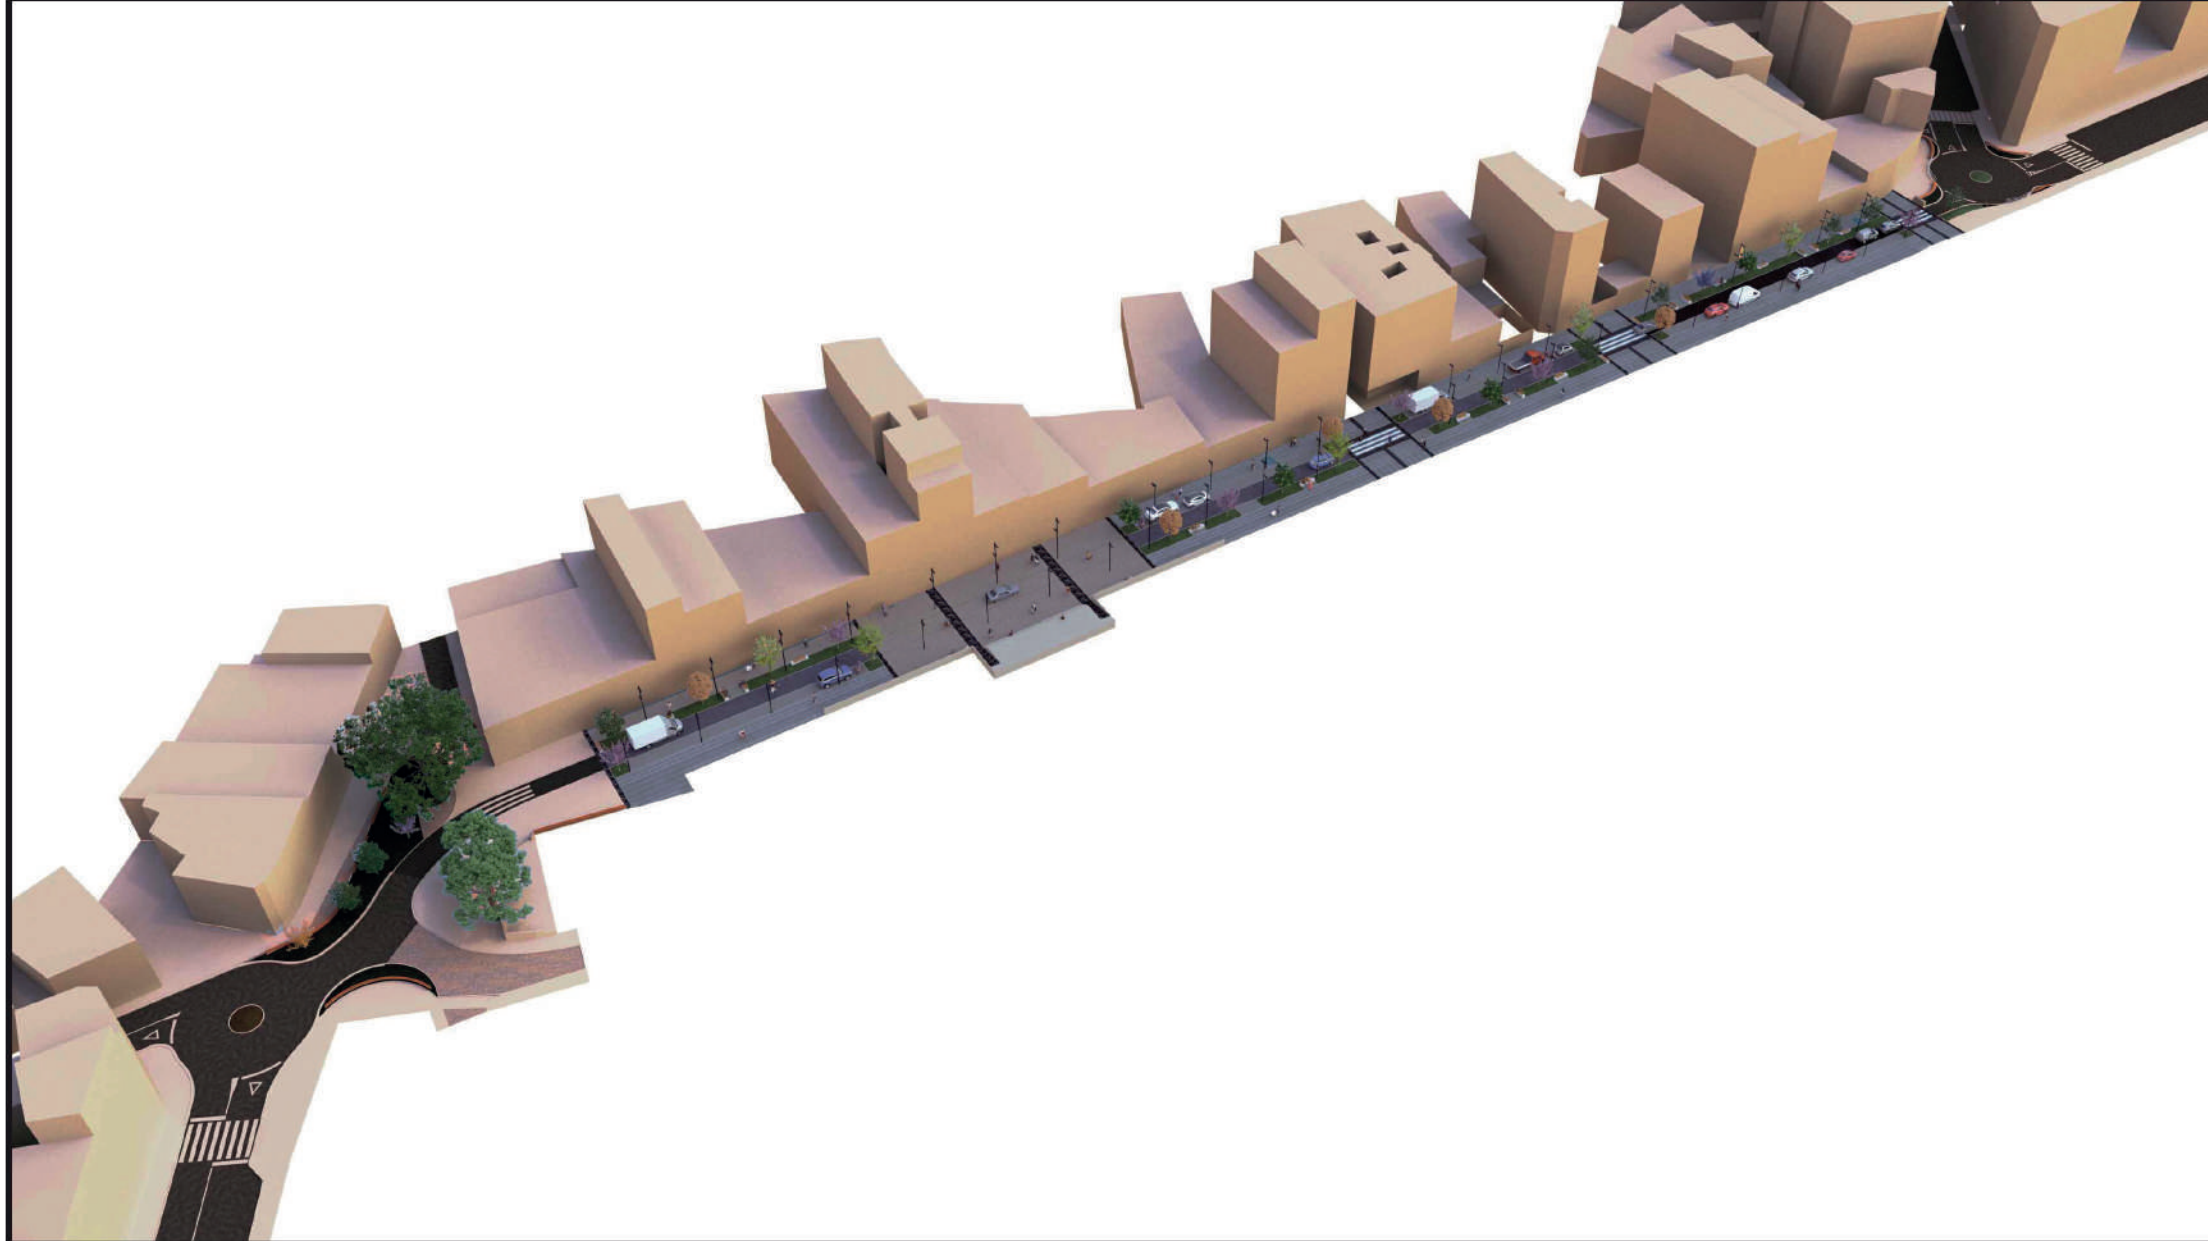

VISTA 1 - PRAZA DA CONSTITUCIÓN, DIRECCIÓN SUROESTE



VISTA 2 - PRAZA DA CONSTITUCIÓN, DIRECCIÓN NORESTE



VISTA 3 - RÚA DA PRAVIA, DIRECCIÓN NOROESTE



CONCELLO DE VILALBA - MARZO 2022
Reurbanización da rúa da Pravia




VALERIO GONZÁLEZ SOMOZA
COLEXIADO Nº 4520 COAG - NIF: 34266090T

PROXECTO
10/03/2022



ESCALA:
1/1000

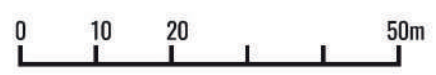

ESTADO REFORMADO
VISTAS DO PROXECTO TERMINADO

PROX
PRAV
008